



子育てエコホーム
支援事業

子育てエコホーム支援事業 交付申請等の要件について (交付申請の手引き)

補助
対象事業 **C**

リフォーム(戸別)

2024年4月19日版

子育てエコホーム支援事業事務局



ホームページ

<https://jutaku-shoene2024.mlit.go.jp/>

住宅省エネ2024キャンペーン 補助事業合同お問い合わせ窓口



お問い合わせ窓口

(IP電話等からのお問い合わせ先)

0570-055-224 03-6625-2874

受付時間 9:00~17:00 (土・日・祝含む)


※電話番号はお間違えのないようお願いいたします。

※通話料がかかります。

※基本的なパソコン、メール設定や操作方法についてのお問い合わせには、対応しません。

住宅省エネ2024キャンペーンについて

「住宅省エネ2024キャンペーン」は、2050年カーボンニュートラルの実現に向け、家庭部門の省エネを強力に推進するため、住宅の断熱性の向上や高効率給湯器の導入等の住宅省エネ化を支援する4つの補助事業の総称です。4つの補助事業の補助対象の一部に、同一の補助対象が含まれています。各事業の対象要件によっては、より有利な補助を受けることができる場合があります。事務局では、より有利な補助事業への交付申請をお勧めしています。

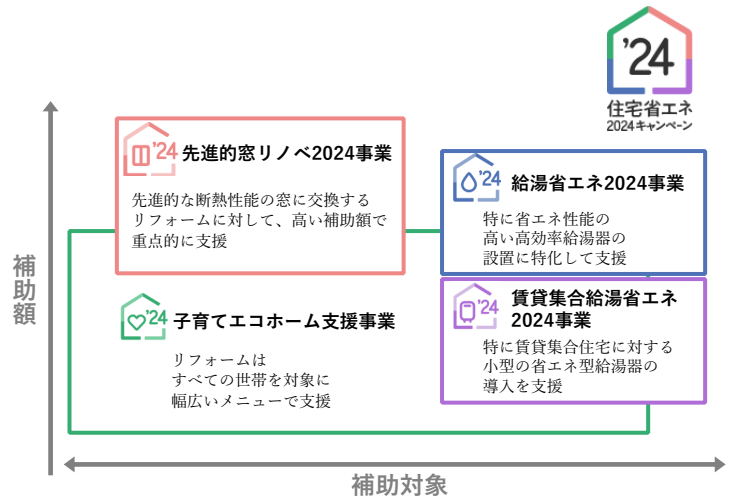

子育てエコホーム支援事業と先進的窓リノベ2024事業、給湯省エネ2024事業、賃貸集合給湯省エネ2024事業との併用について

対象建材・設備の性能等に応じて、補助対象が重複しなければ併用することができます。(同一の工事請負契約及び工期でも可)

子育てエコホーム支援事業 & 先進的窓リノベ2024事業

リフォーム工を行う窓の性能によっては「先進的窓リノベ2024事業」においてより高い補助を受けられる場合があります。
※詳しくは当該事業ホームページをご確認ください。

同じ性能を有する窓等でもリフォームを行う住宅の立地や構造等によって子育てエコホーム支援事業のみで利用できる場合と先進的窓リノベ2024事業を利用した方が補助額が高い場合があります。ご注意ください。

子育てエコホーム支援事業 & 給湯省エネ2024事業 or 賃貸集合給湯省エネ2024事業

高効率給湯器の設置については、「給湯省エネ2024事業」「賃貸集合給湯省エネ2024事業」においてより高い補助を受けられる場合があります。
※詳しくは当該事業ホームページをご確認ください。

※先進的窓リノベ2024事業、給湯省エネ2024事業、賃貸集合給湯省エネ2024事業でリフォーム工事に補助を受けている場合、子育てエコホーム支援事業の申請要件について、以下①②の緩和を受けることができます。*1

No	緩和前の要件	緩和後の要件
①補助対象となる補助額	子育てエコホーム支援事業において 合計5万円以上	子育てエコホーム支援事業において 合計2万円以上
②対象となるリフォーム工事	子育てエコホーム支援事業において 「開口部の断熱改修」、「外壁等の断熱改修」、 「エコ住宅設備の設置」のいずれかで申請必須	子育てエコホーム支援事業において 「開口部の断熱改修」、「外壁等の断熱改修」、 「エコ住宅設備の設置」が含まれなくても申請可

*1 ただし、リフォーム(一括)は除きます。

重複する補助対象工事における各事業の補助額例

※同一箇所の工事、同一の設置工事において、各事業に重複して申請することはできません。
(異なる箇所・設置工事をそれぞれ交付申請することは可)
※補助を受けるための要件については、各補助事業のホームページや交付申請等の要件について(交付申請の手引き)等をご確認ください。

開口部の改修		子育てエコホーム支援事業		先進的窓リノベ2024事業			
ガラス交換	大(L)	断熱等 防音性 防災性	17,000～11,000 円	住宅の所在地 (地域区分)、 製品の性能により、 補助額が変わります	断熱等	55,000～30,000 円	製品の性能により 補助額が変わります (建て方の違いによる 補助額の違いは ありません)
	中(M)		12,000～8,000 円			34,000～19,000 円	
	小(S)		7,000～3,000 円			11,000～5,000 円	
	極小(X)		—			11,000～5,000 円	
内窓設置	大(L)	断熱等 防音性	34,000～25,000 円	住宅の所在地 (地域区分)、 製品の性能により、 補助額が変わります	断熱等	112,000～52,000 円	製品の性能により 補助額が変わります (建て方の違いによる 補助額の違いは ありません)
	中(M)		27,000～20,000 円			76,000～36,000 円	
	小(S)		22,000～17,000 円			48,000～23,000 円	
	極小(X)		—			48,000～23,000 円	
外窓交換	大(L)	断熱等 防犯性 防音性 防災性	41,000～25,000 円	住宅の所在地 (地域区分)、 製品の性能により、 補助額が変わります	断熱等	266,000～92,000 円	製品の性能、 建て方の違い、 設置する工法により 補助額が変わります
	中(M)		27,000～20,000 円			181,000～69,000 円	
	小(S)		22,000～16,000 円			112,000～43,000 円	
	極小(X)		—			112,000～43,000 円	

高効率給湯器の設置	子育てエコホーム支援事業		給湯省エネ2024支援事業		賃貸集合給湯省エネ2024支援事業	
家庭用燃料電池 (エネファーム)	—		180,000～ 200,000 円	戸建住宅： 1戸につき、 いずれか2台まで 共同住宅等： 1戸につき、 いずれか1台まで	—	
電気ヒートポンプ・ ガス瞬間式併用型給湯機 (ハイブリッド給湯機)	30,000 円	1戸につき、 いずれか1台まで	100,000～ 150,000 円	申請する給湯器が さらに高い要件を 満たす場合、 その性能に応じた 定額を補助	—	
ヒートポンプ給湯機 (エコキュート)	30,000 円		80,000～ 130,000 円		—	
潜熱回収型ガス給湯器 (エコジョーズ)	30,000 円		—		追い炊き機能 なし：50,000円 あり：70,000円	
潜熱回収型石油給湯機 (エコフィール)	30,000 円		—		1戸につき、 いずれか1台まで 賃貸集合住宅で、 オーナーが従来型 給湯器から交換して 設置する場合に 限ります	

先進的窓リノベ2024事業、給湯省エネ2024事業、賃貸集合給湯省エネ2024事業との併用における注意点

- ◆同一箇所の工事、同一の設置工事において、各事業に重複して申請することはできません。
(異なる箇所・設置工事をそれぞれ交付申請することは可)
- ◆補助を受けるための要件については、各補助事業のホームページや交付申請等の要件について(交付申請の手引き)等をご確認ください。

各補助事業への交付申請について

補助金の交付申請を含むすべての手続きは、本キャンペーンに登録された住宅省エネ支援事業者が行ってください。交付申請を行う補助事業を選択し、選択した補助事業の事務局(以下、「事務局」という。)へ申請を行ってください。


※いずれの事業も消費者自身が交付申請の手続きを行うことはできません。

ワンストップ申請について

各補助事業への交付申請は基本、各補助事業の事務局に行いますが、「住宅省エネ2024キャンペーン」では、ワンストップでの交付申請手続きも可能です。

ワンストップ交付申請の手続きでは、実施した対象工事により、より高い補助を受けられる補助事業へ、1度の入力で交付申請を行うことができます。詳しくはP.15を参照してください。

《交付申請時》

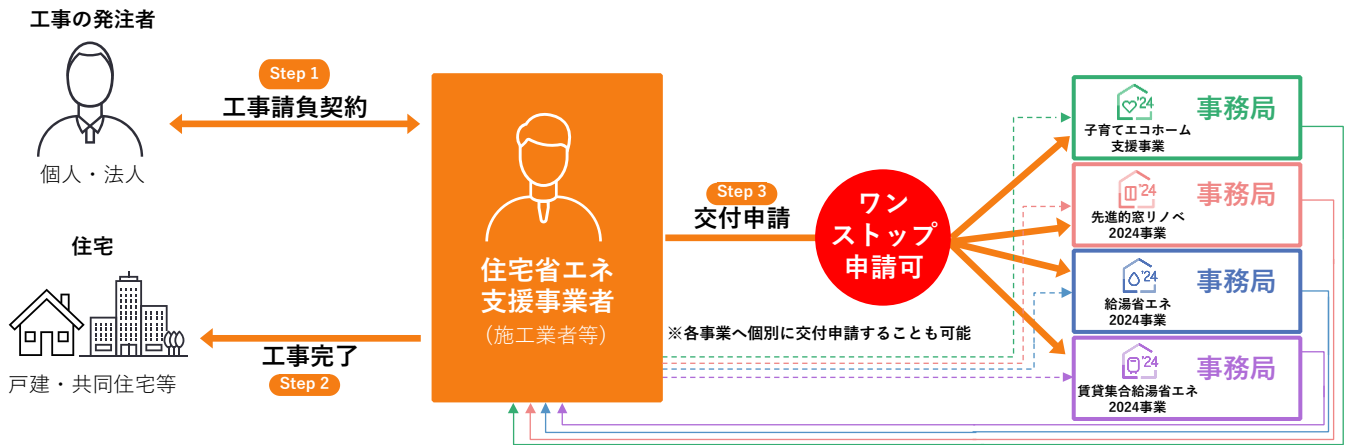

不備等の連絡は補助事業ごとに行います。

第1章 事業の概要 6

1-1	目的・趣旨	7
1-2	事業名称	7
1-3	補助対象事業と補助対象者	7
1-4	エコホーム支援事業者の登録	8
1-5	エコホーム支援事業者の要件	8
1-6	補助対象となる新築住宅及びリフォーム	9
1-7	補助額	11
1-8	補助金の交付と還元	11
1-9	事業スケジュール	12
1-10	補助の対象外	12
1-11	補助金の併用	13
1-12	リフォーム工事における 3省連携について	14
1-13	ワンストップ申請について	15
1-14	事業予算	15

(注)第1章は各補助対象事業で共通の内容となっています。

第2章 補助対象の詳細 16

2-1	事業イメージ	17
2-2	補助対象となる方	17
2-3	補助対象となるリフォーム工事	19
2-4	補助額・補助上限	20
2-5	補助対象期間	23
2-6	その他	23

第3章 リフォーム工事の詳細 24

3-1	開口部の改修	25
3-2	外壁、屋根・天井または床の断熱改修	30
3-3	エコ住宅設備の設置	33
3-4	子育て対応改修	35
3-5	バリアフリー改修	38
3-6	空気清浄機能・換気機能付き エアコンの設置	39
3-7	リフォーム瑕疵保険等への加入	39

第4章 申請方法 40

4-1	住宅省エネポータルについて	42
4-2	住宅省エネポータルの 利用アカウントについて	42
4-3	共同事業実施規約の締結	44
4-4	交付申請の予約 任意	45
4-5	交付申請	47
4-6	交付決定	49
4-7	補助金の確定・交付	49
4-8	書類の保管	50

第5章 提出書類の詳細 51

第6章 その他 80

6-1	キッチンセットの交換を伴う 対面化改修について	81
6-2	分離発注の取り扱いについて	85
6-3	工事前写真の提出免除について	89
6-4	交付決定時の郵送物	90
6-5	補助金の確定・交付時の郵送物	90
6-6	国費を財源とする他の補助金等との 併用可否一覧表	91

第7章 参考資料 92

7-1	大部分がガラスで 構成されている窓等の 開口部の性能区分ごとの熱貫流率	93
7-2	大部分がガラスで構成されていない ドア等の開口部(2ロック、掘込み錠) 性能区分ごとの熱貫流率	94
7-3	先進的窓リノベ2024事業・給湯省エネ 2024事業・賃貸集合給湯省エネ2024 事業併用における本事業の申請	96

第8章 更新履歴 99



子育てエコホーム
支援事業

第1章

補助
対象事業

C

リフォーム(戸別)

事業の概要

(注) 第1章は各補助対象事業で共通の内容となっています。

1-1 目的・趣旨

子育てエコホーム支援事業(以下、「本事業」という。)は、エネルギー価格などの物価高騰の影響を受けやすい子育て世帯・若者夫婦世帯による高い省エネ性能を有する新築住宅の取得や、住宅の省エネ改修等に対して支援することにより、子育て世帯・若者夫婦世帯等による省エネ投資の下支えを行い、2050年のカーボンニュートラルの実現を図る事業です。

1-2 事業名称

子育てエコホーム支援事業


1-3 補助対象事業と補助対象者

本事業の補助対象となる事業(以下、「補助対象事業」という。)は下表のAからDです。それぞれの補助対象事業における補助金の交付申請は、補助対象者(以下、「共同事業者」という。)と新築注文住宅の建築事業者または新築分譲住宅の販売事業者またはリフォームの工事施工者(以下、「補助事業者」という。)が共同で行い、補助事業者が代表して交付申請等の手続きを行います。

補助対象事業	締結する契約	補助対象者(共同事業者)	補助事業者
A 注文住宅の新築	工事請負契約	建築主	建築事業者
B 新築分譲住宅の購入	不動産売買契約	購入者	販売事業者*1
C リフォーム(戸別)	工事請負契約	工事発注者	施工業者
D リフォーム(一括)			

A 注文住宅の新築及びB 新築分譲住宅の購入については、共同事業者が「子育て世帯」または「若者夫婦世帯」に該当し、長期優良住宅またはZEH水準住宅の基準に適合する住宅を取得する場合に限り、以下の要件を満たす子や配偶者と共同で交付申請を行います。

- ・子育て世帯*2 : 交付申請時点(予約を行う場合は、予約提出時点)において、平成17(2005)年4月2日以降に出生した子を有する世帯
※令和6(2024)年3月31日までに建築着工するものについては、平成16(2004)年4月2日以降に出生した子を有する世帯
- ・若者夫婦世帯*2 : 交付申請時点(予約を行う場合は、予約提出時点)において夫婦であり、いずれかが昭和58(1983)年4月2日以降の出生である世帯
※令和6(2024)年3月31日までに建築着工するものについては、昭和57(1982)年4月2日以降の出生である世帯

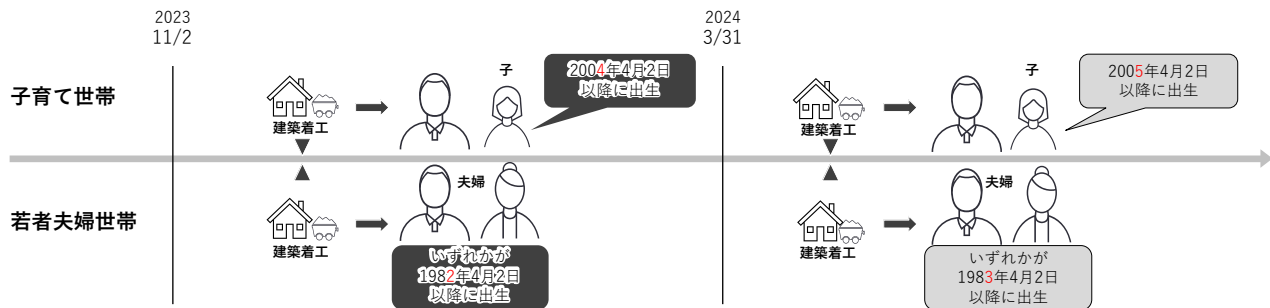

C、D リフォームの共同事業者には世帯の制限はありません。

なお、上記の世帯が行うCのリフォーム工事については、補助上限の引き上げを受けられる場合があります。

*1 住宅の販売事業者に代わり購入者と不動産売買契約を締結し、購入代金の振込先である販売代理事業者を含みます。ただし、いずれの場合も宅地建物取引業者であることが必要です。

*2 本事業における「世帯」とは、同居し生活を共にしている家族や親族等の集まりをいいます。同居については、原則として住民票(の写し)に記載されている「住所」で確認を行います。

1-4 エコホーム支援事業者の登録

「エコホーム支援事業者」とは、共同事業者に代わり交付申請の手続きを代行し、交付を受けた本補助金を共同事業者に還元する者として、予め本事業に登録した事業者です。

登録は住宅省エネ2024キャンペーンのホームページ(以下、「キャンペーンのホームページ」という。)から行い、登録にあたっては「事業者登録規約(住宅省エネ2024キャンペーン)」及び「事業者登録規約(子育てエコホーム支援事業)」に同意を行います。

なお、補助事業者の登録が、国や事務局が優良な事業者として認定するものではありません。優良誤認の可能性がある広報活動を行うことはできません。

1-5 エコホーム支援事業者の要件

エコホーム支援事業者の登録は、以下のすべてを満たす法人または個人事業主が対象です。

法人、個人事業主	法人・団体は、日本国内に法人格を有すること 個人事業主は、日本国内に住民登録を行う個人であること(国籍は不問)
環境	インターネット環境を有し、事務局が提供する「住宅省エネポータル」を利用できること
許認可	本補助金の取り扱いに関連する法令に従い、必要な許認可を受けていること なお、新築分譲住宅の販売は宅地建物取引業者に限る
振込口座	本補助金の受取口座が、日本国内に支店を有する金融機関の口座であること
言語	日本語を用いて事務局との連絡、交付申請等の提出書類の作成が出来ること
規約類の遵守	本補助金の交付規定、登録規約、その他事務局が交付申請の要件について(交付申請の手引き)(以下、「本手引き」という。)等に定める事項を遵守して事業を行うこと
事業者の登録	住宅省エネ支援事業者として登録されている事業者であること

【補 足】

□ 住宅省エネ支援事業者とエコホーム支援事業者について

本事業に参加を希望する事業者は、まず住宅省エネ2024キャンペーンにおいて「住宅省エネ支援事業者」として登録を行います。住宅省エネ支援事業者は、任意の時期に本事業に参加を希望し、「エコホーム支援事業者」としても登録を受けることができます。
ただし、事務局が定める除外要件(P.12 1-10参照)に該当しない場合に限りです。

□ 住宅省エネポータルとは

事務局が提供するWebシステムです。本キャンペーンの事業者登録手続き、各構成事業の交付申請等の手続きは、すべて住宅省エネポータル(以下、「本ポータル」という)上で行うため、**登録にあたっては本ポータルを活用できる環境及びリテラシーが求められます。**

1-6 補助対象となる新築住宅及びリフォーム

本事業の補助対象は、下表のとおりです。

詳しい基準については、本事業のホームページ等で確認できます。

《新築住宅の対象要件》

補助対象事業	対象要件	
(A) 注文住宅の新築 (B) 新築分譲住宅の購入	以下のa)~g)を満たす住宅	
	a)	<p>証明書等により、長期優良住宅またはZEH水準住宅に該当することが確認できる</p> <p>長期にわたり良好な状態で使用するための措置が講じられている住宅で、所管行政庁(都道府県、市町村等)にて認定を受けたもの ※令和4(2022)年10月1日以降に所管行政庁に認定申請をしたものまたは登録住宅性能評価機関に「長期使用構造等の確認」申請をしたもの(変更認定は除く) 強化外皮基準に適合し、再生可能エネルギー等を除き、基準一次エネルギー消費量から20%以上の一次エネルギー消費量が削減される性能を有するもの ※ZEH、Nearly ZEH、ZEH ReadyまたはZEH Oriented^{*1}に加え、令和4(2022)年10月1日以降に認定申請をした認定低炭素住宅、性能向上計画認定住宅はこれに該当します。</p>
	b)	<p>所有者(建築主/購入者)自らが居住する</p> <p>「居住」は、住民票における住所(居住地等)で確認</p>
	c)	<p>住戸の床面積が50㎡以上240㎡以下である</p> <p>「床面積」とは、壁その他の区画の中心線で囲まれた部分の水平投影面積により算定 なお、吹き抜け、バルコニー、メーターボックス、ガレージ、ポーチ・屋外のデッドスペース、備蓄倉庫等の部分は除き、住戸内に階段が存在する場合、階段下のトイレ及び収納等の面積を含める</p>
	d)	<p>土砂災害防止法に基づく、土砂災害特別警戒区域または災害危険区域(急傾斜地崩壊危険区域または地すべり防止区域と重複する区域に限る)に原則立地しないもの</p> <p>土砂災害警戒区域等における土砂災害防止対策の推進に関する法律(平成12年法律第57号)に基づく土砂災害特別警戒区域 または建築基準法(昭和25年法律第201号)第39条に基づく災害危険区域(急傾斜地崩壊危険区域または地すべり防止区域と重複する区域に限る)に原則立地しないもの</p>
	e)	<p>都市再生特別措置法第88条第5項の規定により、当該住宅に係る届出をした者が同条第3項の規定による勧告に従わなかった旨の公表がされていないもの</p> <p>「都市再生特別措置法第88条第5項の規定」とは、「立地適正化計画区域内の居住誘導区域外の区域」かつ「災害レッドゾーン(災害危険区域、地すべり防止区域、土砂災害特別警戒区域、急傾斜地崩壊危険区域、浸水被害防止区域)内」で建設されたもののうち、一定の規模以上(3戸以上または1戸または2戸で規模が1,000㎡以上)の開発によるもので、都市再生特別措置法第88条第3項に基づき適正なものとするために行われる市町村長の勧告に従わなかった場合、その旨が市町村長により公表できることとされている規定</p>
	f)	<p>【(B)のみ】 未完成または完成から1年以内であり、人の居住の用に供したことの無いもの^{*2}</p> <p>「完成」は、検査済証の発出日で確認 売買契約時点で1年以内であること</p>
	g)	<p>交付申請時、一定以上の出来高の工事完了が確認できる</p> <p>基礎工事(杭基礎の場合は杭工事)の完了、または1住戸あたりの補助額(40~100万円)に総戸数^{*3}を乗じた金額以上の出来高の工事完了で確認 建築士による証明書が必要</p>

*1 BELS 評価書に記載される「ゼロエネ相当」(強化外皮基準に適合しないもの)は対象となりません。

*2 住宅の品質確保の促進等に関する法律(品確法)第2条2項で定める新築住宅。

*3 戸建は、1住戸です。共同住宅等は、当該住棟の全住戸数(申請しない住戸を含む)です。

《リフォームの対象要件》

補助対象事業	対象要件			
(C) リフォーム(戸別) (D) リフォーム(一括)	<p>以下のa)~h)に該当するリフォーム工事等 ただし、d)~h)については、a)~c)のいずれかと同時に行う場合のみ補助対象 (「先進的窓リノベ2024事業」、「給湯省エネ2024事業」及び「賃貸集合給湯省エネ2024事業」の補助金交付を受けている場合は、d)~h)のみでも可。ただし、リフォーム(一括)は除きます。) また、交付申請する補助額の合計が5万円以上のものに限る (「先進的窓リノベ2024事業」、「給湯省エネ2024事業」及び「賃貸集合給湯省エネ2024事業」の補助金交付を受けている場合は、交付申請する補助額の合計が2万円以上のもの。ただし、リフォーム(一括)は除きます。)</p>			
	a) 開口部の断熱改修	ガラス交換 内窓設置 外窓交換 ドア交換	開口部に対する補助対象製品を設置・交換する工事 ※補助対象製品はキャンペーンのホームページで確認できます。	
	b) 外壁、屋根・天井または床の断熱改修		部位ごとに、補助対象製品である断熱材を一定量以上使用する断熱改修工事 ※補助対象製品はキャンペーンのホームページで確認できます。	
	c) エコ住宅設備の設置	太陽熱利用システム 高断熱浴槽 高効率給湯器 蓄電池 節水型トイレ 節湯水栓	1箇所/1住戸* 補助対象製品を設置・交換する工事 ※補助対象製品はキャンペーンのホームページで確認できます。	
	d) 子育て対応改修	家事負担の軽減に資する設備の設置	ビルトイン食器洗機 掃除しやすいレンジフード ビルトイン自動調理対応コンロ 浴室乾燥機 宅配ボックス	1箇所/1住戸* 補助対象製品を設置・交換する工事 ※補助対象製品はキャンペーンのホームページで確認できます。
		防犯性の向上に資する開口部の改修	外窓交換 ドア交換	開口部に対する補助対象製品を設置・交換する工事 ※補助対象製品はキャンペーンのホームページで確認できます。
		生活騒音への配慮に資する開口部の改修	ガラス交換 内窓設置 外窓交換 ドア交換	開口部に対する補助対象製品を設置・交換する工事 ※補助対象製品はキャンペーンのホームページで確認できます。
		キッチンセットの交換を伴う対面化改修	1箇所/1住戸*	基準を満たさないキッチンセットを、基準を満たすキッチンセットに交換する対面化改修工事 ※基準はキャンペーンのホームページで確認できます。
	e) 防犯性能向上改修	ガラス交換 外窓交換	開口部に対する補助対象製品を設置・交換する工事 ※補助対象製品はキャンペーンのホームページで確認できます。	
	f) バリアフリー改修	手すりの設置	1箇所/1住戸	便所、浴室、脱衣室、その他の居室及び玄関並びにこれらを結ぶ経路のうち、いずれか1箇所以上に1本以上の手すりを取り付ける工事
段差解消		便所、浴室、脱衣室、その他の居室及び玄関並びにこれらを結ぶ経路のうち、いずれか1箇所以上の床の段差を解消する工事(勝手口その他屋外に面する開口の出入口及び上がりかまち並びに浴室の出入口にあっては、段差を小さくする工事を含む。)		
廊下幅等の拡張		介助用の車いすで容易に移動するために通路または出入口のうち、いずれか1箇所以上の幅を拡張する工事		
衝撃緩和畳の設置		衝撃緩和畳を新設または入れ替えにより設置する工事 (4.5畳以上設置する場合に限る。)		
g) 空気清浄機能・換気機能付きエアコンの設置		補助対象製品を設置・交換する工事 ※補助対象製品はキャンペーンのホームページで確認できます。		
h) リフォーム瑕疵保険等への加入		補助対象となるリフォーム工事と併せて加入する、国土交通大臣が指定する住宅瑕疵担保責任保険法人が取り扱うもの		

* リフォーム(一括)で宅配ボックスを共用として設置する場合は、設置するボックス数(20を上限とする)になります。

1-7 補助額

本事業の補助対象事業(申請タイプ)ごとの補助額は下表のとおりとします。
詳細については、各申請タイプの交付申請等の要件について(交付申請の手引き)を参照してください。

補助対象事業(申請タイプ)	補助額
(A) 注文住宅の新築	長期優良住宅の場合：1戸あたり100万円* ¹
(B) 新築分譲住宅の購入	ZEH水準住宅の場合：1戸あたり80万円* ¹
(C) リフォーム(戸別)	実施する補助対象工事及び工事発注者の属性等に応じて5万円から60万円* ²
(D) リフォーム(一括)	実施する補助対象工事に応じて1棟(建物)につき5万円から「20万円×総戸数」が上限

【補 足】

□ リフォームにおける最低補助額

「先進的窓リノベ2024事業」、「給湯省エネ2024事業」または「賃貸集合給湯省エネ2024事業」において補助金の交付を受けている場合は、本事業における1申請当たりの合計補助額が2万円以上であれば申請可能です。
ただし、リフォーム(一括)は除きます。

□ 補助額上限変更要件

*1：以下①かつ②に該当する区域に立地している住宅については長期優良住宅の場合は原則補助額を50万円、ZEH水準住宅の場合は原則補助額を40万円とします。ただし、立地上の制約から、従前の土地で既存住宅の建替えを行う場合はこの限りではありません*¹。

①市街化調整区域

②土砂災害警戒区域または浸水想定区域（洪水浸水想定区域または高潮浸水想定区域における浸水想定高さ3m以上の区域をいう。）

*2：以下①または②の条件に該当する場合、それぞれ補助額の上限を引き上げます。(詳細はP.20参照)

①子育て世帯または若者夫婦世帯が、自ら居住する住宅に行うリフォーム工事である

②既存住宅を購入しリフォームを行う場合、または長期優良住宅の認定（増築・改築）を受ける場合

1-8 補助金の交付と還元

交付申請を行った補助事業者に交付された補助金は、補助事業者から補助対象者である共同事業者に以下①②のいずれかの方法により還元します。還元方法については、本事業の『子育てエコホーム支援事業補助金 共同事業実施規約(以下、「共同事業実施規約」という。)]により、両者で交付申請の前に予め確認してください。

なお、還元方法は原則①とします。

① 契約に係る乙の甲に対する債務(最終支払に限る。)に充当する方法

② 現金で支払う方法(ただし、契約に係る代金が清算済みであり、乙の甲に対する債務に充当できないことが見込まれる場合に限る。)

【補 足】

□ 交付される補助金の会計処理について

本補助金の受益者はあくまでも共同事業者である新築住宅の建築主・購入者、またはリフォーム工事の発注者です。補助事業者にとって、交付される補助金は、共同事業者が支払うべき住宅代金(売上)の一部です。よって、還元方法①②によらず、補助事業者の会計において「預り金」として扱われることが一般的です。詳しくは、税理士及び最寄りの税務署にご確認ください。

□ 還元方法②の選択について

以下のような事情がある場合、還元方法②を選択することができます。

ただし、補助対象事業がA 注文住宅の新築、B 新築注文住宅の購入については完了報告時に共同事業者が本補助金の要件を満たせない場合、事務局は補助事業者に補助金の返還を求めため、補助事業者は共同事業者から回収することとなります。

◀還元方法②が選択可能な事情例▶

- ◆補助金が交付された時点において契約に係る代金が精算済みであり、①の債務に充当できないことが見込まれる場合
- ◆ローンの申込金額から補助金相当分を除外できない場合(金融機関が残金を一括決済する等)
- ◆再開発組合が工事請負契約を締結する等、住宅取得者(共同事業者)と契約者が一致しない場合

*1 なお、「新築分譲住宅の購入」で本事業の申請を行う方は建替え住宅の要件の対象外となります。

1-9 事業スケジュール

- 契約日の期間 : 契約日に要件はありません。ただし、以下であること
 ◆工事請負契約 / 建築着工・工事着手前に締結
 ◆不動産売買契約 / 交付申請(予約を含む)までに締結
- 対象工事*1の期間着手期間 : 2023年11月2日以降
 交付申請期間 : 2024年4月2日～予算上限に達するまで(遅くとも2024年12月31日まで)
 ※交付申請の予約 : 2024年4月2日～予算上限に達するまで(遅くとも2024年11月30日まで)
※お早めの申請をおすすめします。

≪(A)注文住宅の新築 / (B)新築分譲住宅の購入の場合のみ≫

- 完了報告期間 : 補助対象である建物に応じた以下の期限
 ◆戸建住宅 / 交付決定～2025年7月31日
 ◆共同住宅等で階数*2が10以下 / 交付決定～2026年4月30日
 ◆共同住宅等で階数*2が11以上 / 交付決定～2027年2月28日

1-10 補助の対象外

① 本補助金における重複申請の禁止

以下に該当する場合、本補助金を重複して交付申請することはできません。

- ◆ 1つの住宅について「注文住宅の新築」の補助金の交付を受けた建築主等または「新築分譲住宅の購入」の補助金の交付を受けた購入者等は、当該住宅と別の住宅であったとしても、再度「注文住宅の新築」または「新築分譲住宅の購入」の補助金の交付を受けることはできません。
- ◆ 1つの住宅について、「注文住宅の新築」の補助金の交付を受けた建築主等または「新築分譲住宅の購入」の補助金の交付を受けた購入者等は、当該住宅と別の住宅において「リフォーム」の補助金の交付を受けることは可能ですが、「リフォーム」の補助金の補助上限の引き上げを受けることはできません。
- ◆ 「注文住宅の新築」の補助金の交付を受けた住宅と同じ住宅について、「新築分譲住宅の購入」や「リフォーム」の補助金の交付を受けることはできません。
- ◆ 「新築分譲住宅の購入」の補助金の交付を受けた住宅と同じ住宅について、「注文住宅の新築」や「リフォーム」の補助金の交付を受けることはできません。

② 先進的窓リノベ2024事業、給湯省エネ2024事業または賃貸集合給湯省エネ2024事業との重複について

「注文住宅の新築」または「新築分譲住宅の購入」の補助金の交付を受けた住宅と同じ住宅について、「先進的窓リノベ2024事業」、「給湯省エネ2024事業」または「賃貸集合給湯省エネ2024事業」の補助金の交付を受けることはできません。

③ 本補助金の交付申請を制限される者(除外要件)

以下に該当する法人及び個人は、本補助金の交付申請を行うことができません。

- ◆ 過去3カ年度内に国土交通省住宅局が所管する他の補助金事業において交付決定の取り消し及び補助金の返還を求められたことがある者。ただし、本事業への参加について制限しない旨の通知のあった者を除く。
- ◆ 法人においては、暴力団*3または役員等(実質的に経営に関与する者)が暴力団員*3である、個人においては、暴力団員である法人、個人によらず、暴力団及び暴力団員と社会通念上不適切な関係にある者

*1 新築は基礎工事より後の工程の工事(具体例は下表参照)

○	2023年11月1日時点で、着手可能な工事	杭、基礎、地下室、基礎断熱、足場等の仮設、給排水、電気、土台敷、外構
×	2023年11月1日時点着手済の場合は、対象とはならない工事	地上階の柱、壁、梁、屋根

リフォームはリフォームの工事とする。

*2 階数とは建築物の地下を含めた階数のことです。(例：地下1階、地上9階の建物の階数は10)

*3 「暴力団」とは、「暴力団員による不当な行為の防止等に関する法律(平成3年法律第77号)」第2条第2号に規定する組織をいいます。また、「暴力団員」とは同法第2条第6号の規定するものをいいます。

1-11 補助金の併用

原則として、本事業と補助対象が重複する国の他の補助制度との併用はできません。
 なお、地方公共団体の補助制度については、国費が充当されているものを除き、併用可能です。
 具体的には以下①②のとおりとします。

① 注文住宅の新築、新築分譲住宅の購入について

住宅の本体工事の全部または一部を対象とする国の他の補助制度との併用はできません。

《代表的な補助制度との併用の取り扱い》

補助制度	併用可否
住まいの復興給付金	○
外構部の木質化対策支援事業	○
こどもエコすまい支援事業	×
地域型住宅グリーン化事業	×
ネット・ゼロ・エネルギー・ハウス実証事業	×
戸建住宅ネット・ゼロ・エネルギー・ハウス (ZEH) 化等支援事業及び集合住宅の省 CO2 化促進事業	×

② リフォームについて

住宅(外構含む)のリフォーム工事を対象とする国の他の補助制度との併用はできません。
 ただし、本事業で対象とするリフォーム工事の請負契約と、他の補助制度で対象とするリフォーム工事の請負契約が別である場合については、併用することができます。
 また、本事業とワンストップ対応を行う「先進的窓リノベ2024事業」、「給湯省エネ2024事業」
 または「賃貸集合給湯省エネ2024事業」、及び前年度事業である「先進的窓リノベ事業」、
 「給湯省エネ事業」については、補助対象が重複しなければ併用が可能です。

《代表的な補助制度との併用の取り扱い》

補助制度	併用可否
こどもエコすまい支援事業	△ (請負工事契約が別である場合は併用可)
外構部の木質化対策支援事業	△ (請負工事契約が別である場合は併用可)
長期優良住宅化リフォーム推進事業	△ (請負工事契約が別 かつ工期が別である場合は併用可)
住宅・建築物安全ストック形成事業	△ (請負工事契約が別である場合は併用可)
戸建住宅ネット・ゼロ・エネルギー・ハウス (ZEH) 化等支援事業 及び集合住宅の省 CO2 化促進事業	△ (請負工事契約が別である場合は併用可)
次世代省エネ建材支援事業	△ (請負工事契約が別である場合は併用可)
住宅エコリフォーム推進事業 (補助金)	△ (請負工事契約が別 かつ工期が別である場合は併用可)
住宅・建築物省エネ改修推進事業 (交付金)	△ (請負工事契約が別 かつ工期が別である場合は併用可)

その他国費を財源とする他の補助金等との併用可否については、P.91を参照ください。

1-12 リフォーム工事における3省連携について

リフォーム工事については、国土交通省、経済産業省及び環境省が連携することで、以下の4事業をワンストップで利用可能とします。


- ① 先進的窓リノベ2024事業 (断熱窓への改修促進等による住宅の省エネ・省CO2 加速化支援事業) <環境省>
- ② 給湯省エネ2024事業 (高効率給湯器導入促進による家庭部門の省エネルギー推進事業費補助金) <経済産業省>
- ③ 賃貸集合給湯省エネ2024事業 (既存賃貸集合住宅の省エネ化支援事業) <経済産業省>
- ④ 子育てエコホーム支援事業 <国土交通省> ※本事業

工事内容		(対象事業)	補助対象	補助額
1)省エネ改修	㊸高断熱窓の設置	①先進的窓リノベ2024事業 <環境省>	高性能の断熱窓 熱貫流率(Uw値)1.9以下等、 建材トップランナー制度2030年 目標水準値を超えるもの等、 一定の基準を満たすもの	リフォーム工事内容に 応じて定める額 上限200万円/戸
	㊹高効率給湯器 の設置	②給湯省エネ2024事業 <経済産業省>	高効率給湯器 a)ヒートポンプ給湯機 b)ハイブリッド給湯機 c)家庭用燃料電池	定額 (主な補助額) a)10万円/台 b)13万円/台 c)20万円/台 ※戸建住宅は2台まで、共同住宅は 1台までが上限 ※高い性能要件を満たす場合、 その性能に応じた定額を補助
		③賃貸集合給湯省エネ2024事業 <経済産業省>	高効率給湯器 d)エコジョーズ e)エコフィール *従来型給湯器からの取替に限る *補助対象は賃貸集合住宅に設置する 場合に限る	定額 追い焚き機能なし：5万円/台 追い焚き機能あり：7万円/台 ※1住戸1台までが上限
	㊺開口部・躯体等 の省エネ改修工事	④子育てエコホーム支援事業 <国土交通省>	開口部・躯体等の一定の 断熱改修、エコ住宅設備 (節湯水栓、高断熱浴槽等) の設置	リフォーム工事内容に 応じて定める額 上限20万円/戸 * (長期優良リフォームを行 う場合は、30万円/戸)
2)その他のリフォーム工事 ※1)㊸~㊺のいずれかの工事を行った場合に限る	住宅の子育て対応改修、 バリアフリー改修、 空気清浄機能・換気機能付き エアコン設置工事等		*子育て世帯・若者夫婦世帯は、 上限30万円/戸 (既存住宅購入を伴う場合は 60万円/戸) (長期優良リフォームを行う場合は、 45万円/戸)	

1-13 ワンストップ申請について

高断熱窓の設置または高効率給湯器の設置を行った場合、対象建材・設備の性能に応じて先進的窓リノベ2024事業、給湯省エネ2024事業、賃貸集合給湯省エネ2024事業のいずれかにおいて補助を受けられる場合があります。各々の設備がどちらの事業で補助を受けられるかがわからない場合、ワンストップ申請を利用すると便利です。実施した補助対象すべての工事の情報を登録することで、最も有利に補助が受けられるように対象製品を振り分けて交付申請を行うことができます。

《ワンストップ申請のイメージ》

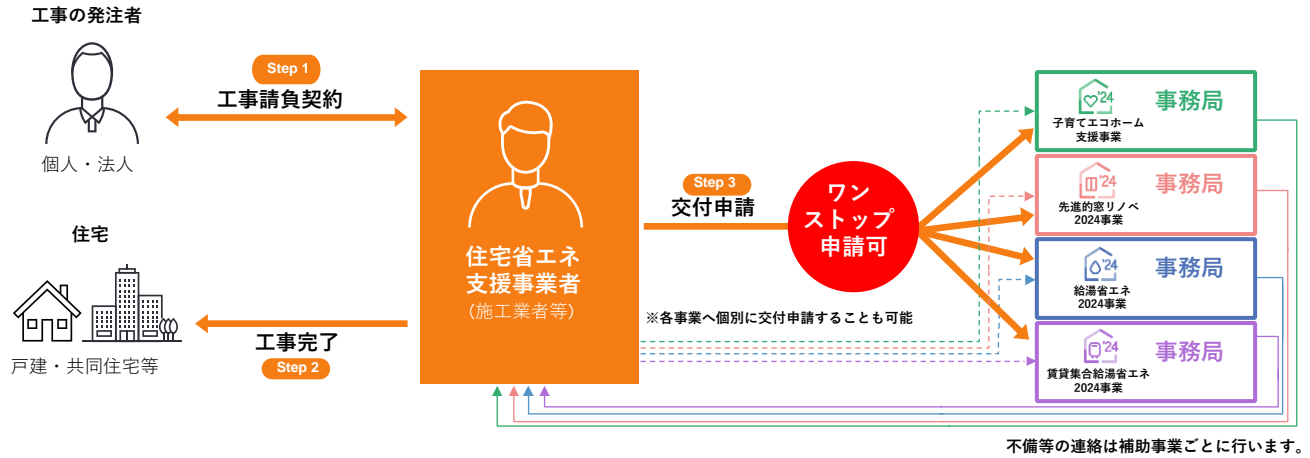

【補 足】

□ 本事業における交付申請要件の緩和

先進的窓リノベ2024事業、給湯省エネ2024事業、賃貸集合給湯省エネ2024事業でリフォーム工事に補助を受けている場合、子育てエコホーム支援事業の申請要件について、以下①②の緩和を受けることができます。*1

No	緩和前の要件	緩和後の要件
①補助対象となる補助額	子育てエコホーム支援事業において 合計5万円以上	子育てエコホーム支援事業において 合計2万円以上
②対象となるリフォーム工事	子育てエコホーム支援事業において 「開口部の断熱改修」、「外壁等の断熱改修」、 「エコ住宅設備の設置」のいずれかで申請必須	子育てエコホーム支援事業において 「開口部の断熱改修」、「外壁等の断熱改修」、 「エコ住宅設備の設置」が含まれなくても申請可

*1 ただし、リフォーム(一括)は除きます。

□ ワンストップ申請の注意と制限

- ◆本ワンストップ申請は、リフォーム工事のみ利用可能です。
- ◆事業者登録時に参加を申告した補助事業のみ利用可能です。
- ◆提出書類は、各補助事業ごとに定められた書類の添付が必要です。
- ◆ワンストップ申請の提出以降の手続き(審査・不備等の連絡・交付決定・振込み)は、補助事業ごとに行います。(交付申請の予約をワンストップ申請で提出した場合、予約後の交付申請は、補助事業ごとに行う必要があります。)
- ◆分離発注や複数受注による工事について、ワンストップ申請を利用することはできません。
- ◆交付申請の提出後、不備等の訂正過程で申請内容が変わった場合、「最も補助額が高い組合せ」ではない場合があります。
- ◆本事業と併せて先進的窓リノベ2024事業、給湯省エネ2024事業または賃貸集合給湯省エネ2024事業(以下、本文中は「他事業」という。)を併用する場合、交付申請要件緩和の適用を確認するため、本事業の交付決定は、併せて申請される他事業が交付決定後となります。(各補助事業を別々に交付申請した場合も同様です。)

1-14 事業予算

令和5年度補正予算 : 2,100億円
令和6年度当初予算案 : 400億円



子育てエコホーム
支援事業

第2章


補助
対象事業 **C** リフォーム(戸別)

補助対象の詳細

2-1 事業イメージ

本事業は、リフォーム工場の施工業者である補助事業者がリフォーム工事を発注する所有者等(共同事業者)の委託を受けて補助金の申請及び交付を受けるものです。
リフォームにおける事業のイメージは以下のとおりです。

◀リフォーム交付申請の基本イメージ▶

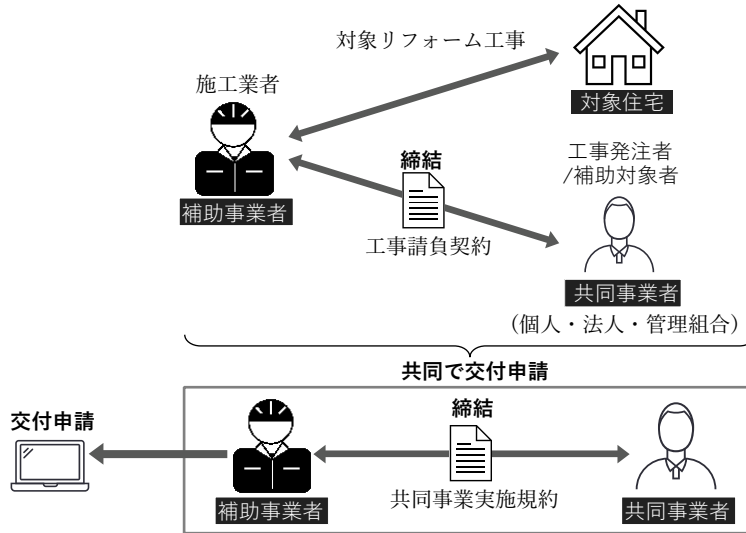

2-2 補助対象となる方

以下の①②を満たす方が補助対象者(共同事業者)になります。

① エコホーム支援事業者*1と工事請負契約等を締結し、リフォーム工事をする方

以下の書類にて確認します。

※工事請負契約等が結ばれていない工事は対象になりません。

添付書類	提出	確認方法	参照
工事請負契約書	(予約時) 交付申請時	工事発注者が所有者等、請負者がエコホーム支援事業者であること	P.53

② リフォーム工事する住宅の所有者等である方

「住宅の所有者等」とは、以下のとおりです。

- ◆住宅を所有し、居住する個人またはその家族
- ◆住宅を所有し、賃貸に供する個人または法人
- ◆賃借人
- ◆共同住宅等の管理組合・管理組合法人
- ◆住宅の買取再販事業者(別の施工業者にリフォーム工事を発注する(工事請負契約がある)場合に限る)

※次ページへ続く

*1 エコホーム支援事業者とは、工事発注者に代わり、交付申請等の手続きを代行し、交付を受けた補助金を共同事業者に還元する者として、予め本事業に登録をした補助事業者です。

以下の書類を提出できる方

添付書類	提出	確認方法	参照
《工事発注者が個人》 工事発注者の本人確認書類	(予約時) 交付申請時	工事請負契約書の工事発注者と同一であること	P.73~74
《工事発注者が法人》 法人の实在確認ができる書類 (商業法人登記の写し等) 及び法人担当者の本人確認書類			P.73~74
補助上限の引き上げ*1を受ける場合			
工事発注者の本人確認及び対象住宅への 入居が確認できる住民票の写し等 ※子育て世帯・若者夫婦世帯として補助上限の 引き上げ*1を受ける場合は、世帯構成及び入居が 確認できる住民票(世帯票)の写し等 ※「本人確認書類」において、「住民票(世帯票)の 写し」を提出し、当該書類で確認できる場合は 提出不要	(予約時) 交付申請時	工事請負契約書の工事発注者と同一であること 及び住所がリフォームした住宅であること 《子育て世帯・若者夫婦世帯として補助上限の引き上げ*1を受ける場合》 世帯内に、交付申請時点(交付申請の予約を行う場合は予約の提出時点)に おいて2005年4月2日以降に出生した子を有する世帯(2024年3月31日までに 工事着手するものについては2004年4月2日以降に出生した子を有する世帯) または交付申請時点(交付申請の予約を行う場合は予約の提出時点)に おいて夫婦であり、いずれかが1983年4月2日以降に出生した世帯(2024年3月 31日までに工事着手するものについてはいずれかが1982年4月2日以降に出生 した世帯)が含まれること	P.75

【補 足】

- 分離発注によるリフォーム工事について**
 複数の施工業者に工事を分割して発注し、リフォーム工事を行う(いわゆる分離発注)場合、工事の発注を受けた施工業者のうちの一社(代表事業者)が、他の施工業者を代表して「エコホーム支援事業者」に登録し、交付申請等の手続き、補助金の還元を行う場合に限り、補助対象になります。
 なお、分離発注をまとめて申請する場合、ワンストップ申請は利用できません。
 分離発注の取り扱いの詳細については、P.85~88を参照ください。
- リフォーム工事の共同発注について**
 リフォーム工事の発注を複数の者が連名で行う場合、任意の契約者が共同事業者として交付申請を行うことができます。
 なお、「先進的窓リノベ2024事業」または、「給湯省エネ2024事業」「賃貸集合給湯省エネ2024事業」のいずれかと併用する場合、原則同じ方が両事業の共同事業者(補助対象者)として交付申請を行ってください。
 また、補助上限の引き上げの対象である場合は、上記代表者はリフォーム工事を行った住宅に自ら居住することが必要です。
- 複数受注について**
 複数受注とは、同じ工事発注者と複数の工事請負契約を締結し、リフォーム工事の発注を受けることをいいます。
 本事業では、複数の契約をまとめて要件(最低補助額5万円)を満たす場合、交付申請を行うことができます。
 ただし、すべての工事請負契約およびその着工が補助対象期間内である場合に限りです。
 なお、複数契約をまとめて申請する場合、ワンストップ申請は利用できません。
- 工事請負契約の電子契約について**
 本事業において、提出される工事請負契約は電子契約を用いて締結されたものでも構いませんが、提出する契約書の紙面上において、本事業の要件が確認できる必要があります。詳しくはP.54をご確認ください。
- いわゆるDIYについて**
 住宅の所有者やその家族等が自身で行う工事請負契約を伴わない工事は、本事業の対象になりません。
- リースによる契約について**
 リースによる契約の場合、工事発注者は住宅の所有者等ではなく、リース事業者となるため、本事業の対象になりません。

*1 補助上限の引き上げについてはP.20「2-4補助額・補助上限」を参照してください。

2-3 補助対象となるリフォーム工事

以下の①の a)～c)、②の d)～h)に該当するリフォーム工事を補助対象とします。
ただし、②については①のいずれかの工事と同時にを行う場合のみ補助の対象になります。

① いずれか必須の工事

a) 開口部の断熱改修	ガラス交換 / 内窓設置 / 外窓交換 / ドア交換
b) 外壁、屋根・天井または床の断熱改修	外壁の断熱改修 / 屋根・天井の断熱改修 / 床の断熱改修
c) エコ住宅設備の設置	太陽熱利用システム / 節水型トイレ / 高断熱浴槽 / 高効率給湯器 節湯水栓 / 蓄電池

② ①と同時に行う場合のみ対象となる工事

d) 子育て対応改修	家事負担の軽減に資する設備の設置	ビルトイン食器洗機 掃除しやすいレンジフード ビルトイン自動調理対応コンロ 浴室乾燥機 宅配ボックス
	防犯性の向上に資する開口部の改修	外窓交換 / ドア交換
	生活騒音への配慮に資する開口部の改修	ガラス交換 / 内窓設置 / 外窓交換 / ドア交換
	キッチンセット*1の交換を伴う対面化改修	
e) 防災性向上改修	ガラス交換 / 外窓交換	
f) バリアフリー改修	手すりの設置 / 段差解消 / 廊下幅等の拡張 / 衝撃緩和畳の設置	
g) 空気清浄機能・換気機能付きエアコンの設置		
h) リフォーム瑕疵保険等への加入		

※対象製品のメーカーが施工業者として、工事発注者と工事請負契約を締結し、自社で施工する場合も補助対象になります。

【補 足】

□ 開口部の改修について

d)子育て対応改修「防犯性の向上に資する開口部の改修」「生活騒音への配慮に資する開口部の改修」、
e)防災性向上改修のうち、a)開口部の断熱改修の基準を満たすものは①に該当する工事を含んでいるものとして取り扱います。

□ 対象とならないリフォーム工事例

以下に該当するリフォーム工事は補助の対象になりません。

- × ドアの一部及びドアに付随する欄間に取り付けられたガラスを交換する工事
- × 店舗併用住宅等の住宅以外の部分の工事(例：店舗部分に設置するトイレ、事務所に設置するエアコン等)
- × 外皮以外の部分(外気に面しない間仕切壁)の窓やガラス、ドアの工事
- × 屋外に設置した手すり工事や、屋外の段差解消の工事
- × 太陽光発電設備の設置工事
- × 家庭用燃料電池コージェネレーションシステム(エネファーム)の設置工事
- × リース設備の設置工事
- × 中古品を用いた工事
- × 住宅の所有者等が住宅設備を購入し、その取付を補助事業者に依頼する工事(いわゆる施主支給や材工分離工事)

□ リフォーム工事の3省連携における取扱いについて

先進的窓リノベ2024事業、給湯省エネ2024事業、賃貸集合給湯省エネ2024事業において交付決定を受けている場合は①に該当する工事を含んでいるものとして取り扱います。

□ 増築部分におけるリフォーム工事について

増築自体は対象工事ではありませんが、増築部分が住宅であり、性能や要件に該当する工事を行う場合は対象となります。

ただし、離れや別棟の建築等、建築確認上、「増築」と取り扱われる場合でも、住宅瑕疵担保履行法上の資力確保措置の義務(保険や供託)の対象となる住宅は、リフォーム工事の補助対象として想定しておりません。

*1 キッチンセットとは、キッチン用シンク(給排水設備と接続されていること)、調理台、コンロ(IHクッキングヒーター含む)、調理室用の換気設備のすべてが一体的に設置されているものをいう

2-4 補助額・補助上限

補助額・補助上限については、以下①～③のとおりです。

① 補助額

補助額は、実施するリフォーム対象工事に応じて定める補助額の合計とします。

同一のリフォーム工事が複数の対象工事に該当する場合、いずれか高い補助額で合計することができます。対象となる各リフォーム対象工事に応じた補助額はP.24～39を参照ください。

原則として、**交付申請する補助額の合計が5万円以上**の場合に補助の対象になります。

ただし、同一の発注者が同一の住宅において、「先進的窓リノベ2024事業」または「給湯省エネ2024事業」、「賃貸集合給湯省エネ2024事業」において交付決定を受けている場合は、**交付申請する補助額の合計が2万円以上**の場合に補助の対象になります。

(追加書類が必要な場合があります。詳細はP.96を参照ください。)

② 複数回行うリフォーム工事

同一住戸に複数に分けてリフォーム工事を行う場合、補助上限額の範囲内で複数回交付申請をすることができます。

ただし、交付申請ごとにすべての補助要件を満たす必要があります。


③ 補助上限

原則、**1戸あたり20万円**を補助上限とします。

ただし、以下 a) b) に該当する場合は、次ページの表のとおり補助上限を引き上げます。

a) 子育て世帯または若者夫婦世帯が、自ら居住する住宅に行うリフォーム工事である

- ・子育て世帯とは、交付申請時点(交付申請の予約を行う場合は予約の提出時点)において、平成17(2005)年4月2日以降に出生した子を有する世帯
※令和6(2024)年3月31日までに工事着手するものについては、平成16(2004)年4月2日以降に出生した子を有する世帯
- ・若者夫婦世帯とは、交付申請時点(交付申請の予約を行う場合は予約の提出時点)において夫婦であり、いずれかが昭和58(1983)年4月2日以降に出生した世帯
※令和6(2024)年3月31日までに工事着手するものについては、いずれかが昭和57(1982)年4月2日以降に出生した世帯

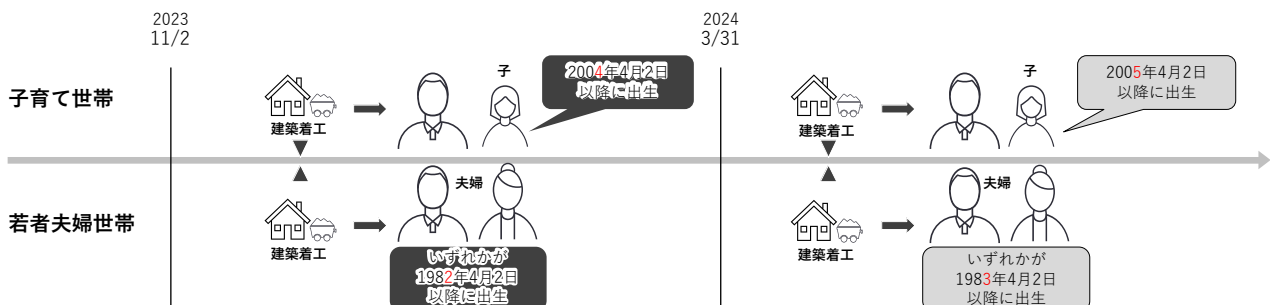

b) 既存住宅^{※1}※2^{※3}を購入しリフォームを行う場合^{※4}、または長期優良住宅^{*1}の認定(増築・改築)を受ける場合^{※5}

※1 不動産売買契約の締結時に完成から1年以上経過している住宅

※2 不動産売買契約の締結が2023年11月2日以降

※3 売買代金が100万円(税込)以上

※4 リフォーム工事の工事請負契約の締結が、不動産売買契約の締結から3ヶ月以内

※5 自ら居住する住宅でリフォーム工事を行う場合のみ

《 a) b) に応じた補助上限 》

a) 子育て世帯または若者夫婦世帯	b) 既存住宅購入・長期優良住宅の有無	1戸あたりの補助上限額
該当する	既存住宅を購入しリフォームを行う場合	60万円
	長期優良住宅の認定(増築・改築)を受ける場合	45万円
	該当しない	30万円
該当しない(法人・管理組合を含む)	長期優良住宅の認定(増築・改築)を受ける場合	30万円
	該当しない	20万円

以下の書類にて子育て世帯または若者夫婦世帯、既存住宅購入、長期優良住宅の認定を確認します。

添付書類	提出	確認方法	参照
子育て世帯または若者夫婦世帯の場合			
住民票(世帯票)の写し ^{*1}	(予約時) 交付申請時	世帯内に、交付申請時点(交付申請の予約を行う場合は予約の提出時点)において2005年4月2日以降に出生した子を有する世帯(2024年3月31日までに工事着手するものについては2004年4月2日以降に出生した子を有する世帯) または 交付申請時点(交付申請の予約を行う場合は予約の提出時点)において夫婦であり、いずれかが1983年4月2日以降に出生した世帯(2024年3月31日までに工事着手するものについてはいずれかが1982年4月2日以降に出生した世帯)が含まれること	P.75
既存住宅購入の場合			
不動産売買契約書	(予約時) 交付申請時	契約日が2023年11月2日以降でリフォーム工事の工事請負契約日から3ヶ月以内であり、売買代金が100万円(税込)以上であること	P.76
建物の不動産登記 全部事項証明書	(予約時) 交付申請時	「表題部原因及びその日付」の新築された日付が不動産売買契約締結日の1年以上前であること	P.76
購入した既存住宅に入居が確認できる住民票の写し ^{*2}	交付申請時	氏名が工事発注者、住所がリフォームした住宅の所在地と一致すること	P.77
長期優良住宅^{*3}の認定を受ける場合			
長期使用構造等の確認書	(予約時) 交付申請時	「確認を行った住宅の所在地及び名称」がリフォームする住宅の所在地と一致すること	P.78
長期優良住宅認定書の写し	交付申請時	「認定に係る住宅の位置」がリフォームする住宅の所在地と一致すること	P.79

*1 「工事発注者(法人の担当者含む)の本人確認書類」(P.73~74参照)において、「住民票(世帯票)の写し」を提出し、当該書類で確認できる場合は提出不要です。

*2 「工事発注者(法人の担当者含む)の本人確認書類」(P.73~74参照)において、「住民票の写し」を提出し、当該書類で確認できる場合は提出不要です。

*3 「長期優良住宅」とは、長期にわたり良好な状態で使用するための措置が講じられている住宅で、所管行政庁(都道府県、市区町村等)にて認定を受けた住宅。

【補 足】

□ 世帯について

本事業における「世帯」とは、同居し生活を共にしている家族や親族等の集まりをいいます。同居については、原則として、住民票(の写し)に記載されている「住所」で確認を行います。(リフォーム工事前に同居していない子や若者夫婦等が、リフォーム工事を行った住宅において同居する場合も補助上限の引き上げ対象になります。)


□ 子育て世帯について

リフォームの工事発注者と子が親子である場合に限られません。孫と同居し、子育てを行う祖父母等が住宅をリフォーム工事する場合も補助上限の引き上げ対象になります。ただし、孫も共同事業実施規約に同意の上、共同で交付申請を行う必要があります。


□ 若者夫婦世帯について

リフォームの工事発注者が、若者夫婦のいずれかに該当する場合に限られません。若者夫婦と同居し、共同で生活する若者夫婦の親等が住宅をリフォーム工事する場合も補助上限の引き上げ対象になります。ただし、若者夫婦も共同事業実施規約に同意の上、共同で交付申請を行う必要があります。

《子育て世帯が交付申請するイメージ》

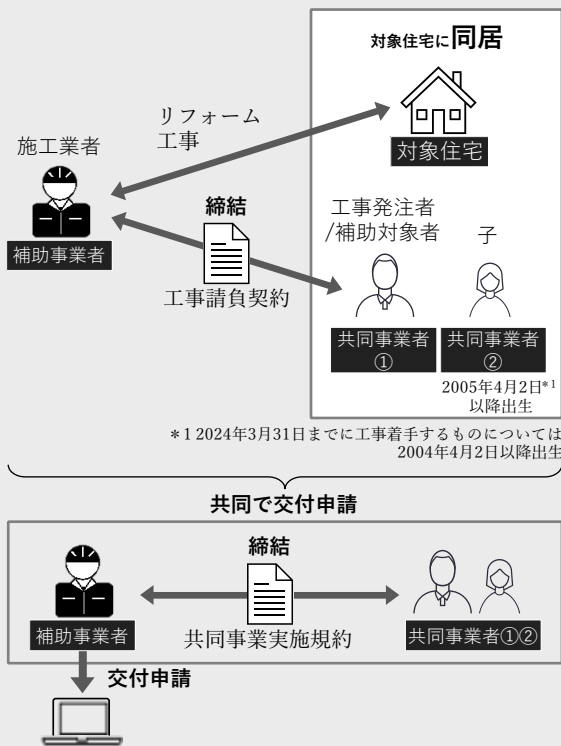

《若者夫婦世帯が交付申請するイメージ》

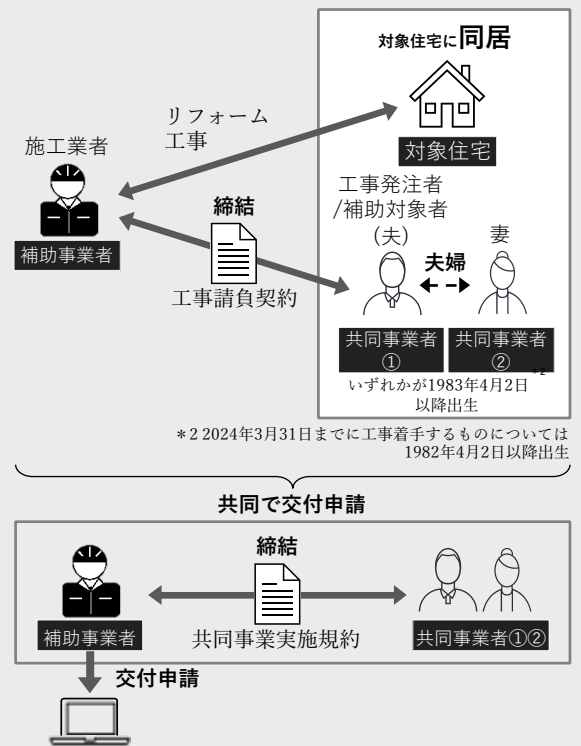

□ 事実婚の取り扱いについて

いわゆる事実婚については、交付申請(予約を行う場合は予約の提出)時に住民票や追加書類においてその事実が確認できる場合、補助上限の引き上げ対象になることがあります。

例) 住民票続柄が「夫(未届)」「妻(未届)」、自治体が証明するパートナーシップ証明書や公正証書による婚姻契約等

※交付申請(予約を行う場合は予約の提出)時に事実婚であることが確認できない場合、

補助上限の引き上げ対象になりません。

□ 単身赴任等について

本事業における「世帯」とは、同居し生活を共にしている家族や親族等の集まりをいいます。よって、原則、同居していない家族や親族を世帯に含めて交付申請を行っても、補助上限の引き上げ対象にはなりません。

ただし、単身赴任等やむを得ない事由により同居できないと事務局が判断する場合、当該要件の緩和を受けることができる場合があります。

2-5 補助対象期間

以下をすべて満たす事業が補助対象となります。

	対象期間
工事請負契約	契約日に要件はありません(工事着手までに工事請負契約が締結されていること。)
リフォームの工事着手	2023年11月2日～交付申請(交付申請の予約を行う場合は予約の提出)まで(遅くとも2024年12月31日)

【補 足】

□ 工事着手日の定義

本事業における工事着手日は、契約に含まれるすべての工事のうち、最初の工事に着手した日です。
(補助対象とならない工事を含む)
なお、現場の調査・採寸や見積もり、足場の設置、資材の搬入、現場の仮囲は工事にあたりません。

2-6 その他

① 本補助金の重複について

- ◆ 1つの住宅について「リフォーム」の補助金の補助上限を引き上げて交付を受けた工事発注者は、当該住宅と別の住宅であっても、再度「注文住宅の新築」、「新築分譲住宅の購入」の補助金の交付を受けることはできません。
- ◆ 1つの住宅について「リフォーム」の補助金の補助上限を引き上げて交付を受けた工事発注者は、当該住宅とは別の住宅において「リフォーム」の補助金の交付を受けることは可能ですが、「リフォーム」の補助金の補助上限を引き上げて交付を受けることはできません。
- ◆ 「リフォーム」の補助金の交付を受けた住宅と同じ住宅について「注文住宅の新築」や「新築分譲住宅の購入」の補助金の交付を受けることはできません。

② 先進的窓リノベ2024事業、給湯省エネ2024事業、賃貸集合給湯省エネ2024事業との重複について

「リフォーム」の対象建材・設備の一部は、「先進的窓リノベ2024事業」、「給湯省エネ2024事業」及び「賃貸集合給湯省エネ2024事業」においても補助対象になります。対象建材・設備の性能等に応じて、より有利な補助事業へ交付申請することができます。(同一の工事請負契約および工期でも可)ただし、本事業で補助金の交付を受けたリフォーム工事は、「先進的窓リノベ2024事業」、「給湯省エネ2024事業」及び「賃貸集合給湯省エネ2024事業」において、重複して補助金の交付を受けることはできません。

③ 他の補助金との併用

同一の補助対象となるリフォーム工事に対して、重複して国の他の補助制度から補助を受けることはできません。なお、地方公共団体の補助制度については、国費が充当されているものを除き、併用可能です。

④ 財産処分の制限について

本補助金の交付を受けた工事発注者は、補助金の交付を受けて取得した対象建材・設備について、エコホーム支援事業者に補助金の振込み後、10年間は国または事務局の承認なく補助金の交付目的に反して使用し、譲渡し、交換し、貸付、担保に供し、または取り壊すことができません。(住宅として販売、譲渡または貸付等を行う場合を除きます。)ただし、災害または火災により使用できなくなった場合、立地上または構造上危険な状態にある場合の取壊しまたは廃棄に該当する場合には、財産処分承認申請書を本事務局に提出することによって、承認を受けたものとみなします。

⑤ 経理書類の保管

エコホーム支援事業者は、補助事業に要した費用について他の経理と明確に区分し、その収入及び支出の内容を記載した帳簿を備え、その収入及び支出に関する証拠書類を整理し、これらの帳簿及び書類を本補助金の交付を受けた年度終了後5年間保存しておかなければなりません。

⑥ 補助事業者が倒産や死亡した場合について

補助事業者の倒産や死亡等により、本事業の交付規程や本マニュアルに定める交付申請等の手続き及び補助金の還元ができないことが明らかである場合に限り、共同事業者により交付申請等の手続き・補助金の受領を自ら行うことができる場合があります。個別に事務局へご相談ください。



子育てエコホーム
支援事業

第3章

補助
対象事業 **C** リフォーム(戸別)

リフォーム工事の詳細

3-1 開口部の改修

以下の1)～4)の改修方法により行う、㊦～㊥の機能に該当する改修工事を補助対象とします。

【改修方法】

1) ガラス交換*1	既存窓を利用して、複層ガラス等に交換するものをいう。*2
2) 内窓設置	既存窓の内側に、新たに窓を新設するもの、及び既存の内窓を取り除き、新たな内窓に交換するものをいう。ただし、外皮部分に位置する開口面から屋内側へ50cm以内に平行に設置するものに限る。
3) 外窓交換	既存窓を取り除き、新たな窓に交換するもの、及び新たに窓を設置するものをいう。
4) ドア交換	既存のドアを取り除き新たなドアに交換するもの、及び新たにドアを設置するものをいう。

【機能】

㊦ 断熱改修(以下、「断熱等」という。) 建築物省エネ法に基づく地域区分や製品の断熱性能によって対象となる製品が異なります。 断熱性能によっては、「先進的窓リノベ2024事業」において、より高い補助を受けることができる場合があります。 また、「先進的窓リノベ2024事業」にて交付決定を受けている場合は、 本事業における必須の工事を実施しているもの として扱います。	P.27～28 参照
㊩ 防犯性の向上に資する開口部の改修(以下、「防犯」という。)	P.29参照
㊪ 生活騒音への配慮に資する開口部の改修(以下、「防音」という。)	P.29参照
㊥ 防災性向上改修(以下、「防災」という。)	P.30参照

なお、本事業に**予め「対象製品*3」として登録された型番の製品を使用した工事**が対象になります。
対象製品の登録の有無は以下のとおりです。

機能	1) ガラス交換	2) 内窓設置	3) 外窓交換	4) ドア交換
㊦ 断熱等*4	○	○	○	○
㊩ 防犯	—	—	○	○
㊪ 防音	○	○	○	○
㊥ 防災	○	—	○	—

以下の書類にて対象工事の実施を確認します。改修を行った開口部ごとに提出が必要です。

添付書類	提出	確認方法	参照
≪開口部の改修≫			
性能証明書	交付申請時	メーカー名の記載があること、製品型番が事務局に予め登録された対象製品であること。	P.55
工事前後の写真	(予約時) 交付申請時	開口部の改修が実際に行われていること。 ※予約時は工事前写真の提出が必要	P.67～72

*1 障子枠(ガラス+フレーム)のみを交換し、枠を交換しない、または新たに設置しない場合には、ガラス交換として取扱います。

*2 ドアに付いているガラスのみ交換の改修は対象外となります。

*3 本事業のホームページで確認できます。

*4 住宅が属する地域区分により、補助対象製品とならないことがあります。ご注意ください。

【補 足】

□ ドアについて

原則、住宅の外皮部分にある開口部に設置する建具のうち、屋外から施錠できる建具を「ドア」といいます。(屋外から施錠できない建具は原則、「外窓」といいます)

ただし、屋外から施錠できない建具であっても、大半を不透明材料が占める製品はドアと取り扱うことがあります。(製品の登録過程で「ドア」として登録されます)

□ 複数の機能を有する対象製品を使用した工事について

複数の機能を同時に有する対象製品(例:「断熱等」と「防犯」の機能を同時に有する対象製品)であっても、重複して補助金の交付を受けることはできません。有する機能のうち、補助額が一番高いものを補助額として計上することができます。その際、リフォーム工事を行った住宅の地域区分が「断熱等」に該当する場合、本事業の必須の工事を実施したものと扱います。

□ 同一開口部に対する複数製品の重複設置について

例えば、対象製品である内窓と外窓(ガラス交換も同様)を重複して、重なるように設置した場合、いずれかの製品のみ補助対象として本補助金の交付申請を行うことができます。(右図:例①参照)
(他方の製品を先進的窓リノベ2024事業の補助対象とすることはできません)

他方、対象製品である複数の外窓(内窓、ガラス交換も同様)を並べて、重ならないように設置した場合、すべての製品を補助対象として本補助金の交付申請を行うことができます。(右図:例②参照)

例①
窓(ガラス)を2枚重複して重なるように設置



例②
窓(ガラス)を2枚並べて重ならないように設置



□ 出窓の取り付け部に設置する内窓の取り扱いについて

出窓に内窓を設置する場合、出窓の形状や躯体の状況により、補助対象にならない場合があります。

出窓の取り付け部に内窓を設置する際の、代表的な事例と補助対象となるかどうかについて、以下に示します。

出窓の形状	出窓部分がサッシのみで構成された出窓の例 (腰高窓に多い)		躯体が張り出した出窓の例 (掃出し窓に多い)	
	補助対象	イメージ ※開口面は出窓の取り付け部分	補助対象	イメージ ※開口面は既存の外窓部分
角型	○※1		○※2	
三角	○※1		×※3	
台形	○※1		×※3	
弓型	○※1		×※3	

※1 出窓部分がサッシであり、開口面は屋内の壁と平行となる。このため、図のように屋内の壁と平行に内窓を設置する場合、開口面とも平行になり補助対象となる。

※2 出窓部分が躯体であり、開口面は外壁と平行(≒外窓のガラス面)となる。この場合、外窓と屋内の壁は平行であるため、図のように屋内の壁と平行に設置する内窓は、開口面(≒外窓)とも平行になり補助対象となる。

※3 出窓部分が躯体であり、開口面は外壁と平行(≒外窓のガラス面)となる。いずれの場合も、外窓は屋内の壁と平行とならないため、図のように屋内の壁と平行に設置する内窓は、開口面(≒外窓)とも(一部を除き)平行とならないことから、補助対象とならない。

ア 断熱改修(断熱等)

改修後の開口部の熱貫流率*1及び日射熱取得率が、下表に示す一定の基準値以下となるよう行う断熱改修を対象とします。

(対象となる開口部の窓・ドア等の仕様例については、P.93～95参照)

<熱貫流率 / 日射熱取得率と性能区分コード>

熱貫流率 (W/(m ² ・K))	1.1以下	1.1超 1.5以下	1.5超 1.9以下	1.9超 2.3以下	2.3超 2.9以下	2.9超 3.5以下	3.5超 4.7以下	—	—
日射熱取得率 (W/(m ² ・K))	—	—	—	—	—	—	—	0.52以下	0.65以下
性能区分コード	P	S	A	B	C	D	E	Y	Z

<熱貫流率の基準値>

※単位：基準値(性能区分コード)

分類	建て方	地域区分ごとの熱貫流率の基準値*2(W/(m ² ・K))				
		1～2 地域	3 地域	4 地域	5～7 地域	8 地域
省エネ基準レベル	戸建	2.3 (B)	2.3 (B)	3.5 (D)	4.7 (E)	—
	共同	2.3 (B)	2.3 (B)	3.5 (D)	4.7 (E)	—
ZEHレベル	戸建	1.9 (A)	1.9 (A)	2.3 (B)	2.3 (B)	—
	共同	1.9 (A)	2.3 (B)	2.9 (C)	2.9 (C)	—

<日射熱取得率の基準値>

対象	建て方	地域区分ごとの熱貫流率の基準値*3(W/(m ² ・K))				
		1～2 地域	3 地域	4 地域	5～7 地域	8 地域
窓およびドア	戸建	—	—	—	—	—
	共同	—	—	—	—	0.52 (Y)
ガラス	戸建	—	—	—	—	—
	共同	—	—	—	—	0.65 (Z)

本事業のガラス交換においては、下表に示す建具の仕様に応じたガラス中央部の熱貫流率の**基準値以下**の製品も対象とします。

分類	対象	サッシ仕様	地域区分ごとのガラス中央部の熱貫流率の基準値(W/(m ² ・K))			
			1～2 地域	3 地域	4 地域	5～7 地域
省エネ基準レベル	戸建・共同	樹脂・木	1.9	1.9	3.8	5.6
		金属とその他材料の複合	1.4	1.4	2.9	4.4
		金属製	1.0	1.0	2.5	3.9
ZEHレベル	戸建	樹脂・木	1.3	1.3	1.9	1.9
		金属とその他材料の複合	0.99	0.99	1.4	1.4
		金属製	0.54	0.54	1.0	1.0
	共同	樹脂・木	1.3	1.9	2.8	2.8
		金属とその他材料の複合	0.99	1.4	2.2	2.2
		金属製	0.54	1.0	1.7	1.7

*1 令和4年9月に更新された国立研究開発法人建築研究所が公表する「平成28年省エネルギー基準に準拠したエネルギー消費性能の評価に関する技術情報(住宅)」の「2.エネルギー消費性能の算定方法 2.1 算定方法 第三章 暖冷房負荷と外皮性能 第三節 熱貫流率及び線熱貫流率 5.部位の熱貫流率 5.2 開口部 5.2.4 大部分が透明材料で構成される開口部(窓等)または大部分が不透明材料で構成されている開口部(ドア等)の熱貫流率」に基づき、開口部の熱貫流率は、JISA 2102-1 などによる方法の他、当該窓及びドアの仕様に応じて付録Bで定める熱貫流率の値によることもできます。

*2 基準値以下の熱貫流率の製品が対象になります。

*3 省エネ基準レベルとZEHレベル共通で、基準値以下の日射熱取得率の製品が対象になります。

補助額は、改修方法及び開口部の大きさに応じて定める補助額に、施工枚(箇所)数を乗じた額とします。

改修方法	面積	補助額		備考
		省エネ基準レベル	ZEHレベル	
1) ガラス交換	大 1.4㎡以上	11,000円 /枚	14,000円 /枚	<ul style="list-style-type: none"> 面積はガラスの寸法を測定 箇所数ではなく、交換するガラスの枚数を乗じて算出 ドアに付くガラスのみ交換の改修は対象外
	中 0.8㎡以上 1.4㎡未満	8,000円 /枚	10,000円 /枚	
	小 0.1㎡以上 0.8㎡未満	3,000円 /枚	4,000円 /枚	
2) 内窓設置 3) 外窓交換	大 2.8㎡以上	25,000円 /箇所	34,000円 /箇所	<ul style="list-style-type: none"> 面積はサッシの枠外寸法を測定 2)は内窓交換を含む
	中 1.6㎡以上 2.8㎡未満	20,000円 /箇所	27,000円 /箇所	
	小 0.2㎡以上 1.6㎡未満	17,000円 /箇所	22,000円 /箇所	
4) ドア交換	大 開戸：1.8㎡以上 引戸：3.0㎡以上	37,000円 /箇所	49,000円 /箇所	<ul style="list-style-type: none"> 面積は戸枠の枠外寸法を測定
	小 開戸：1.0㎡以上 1.8㎡未満 引戸：1.0㎡以上 3.0㎡未満	32,000円 /箇所	43,000円 /箇所	

【補 足】

□ ガラス交換用製品の種類について

ガラス製品には、交換方法により以下の3つに分けられます。

それぞれ「グレードコード」により性能が表示されており、既存サッシとの組み合わせにより、窓の性能区分が決まります。

サッシの性能は「木製・樹脂製」>「金属とその他素材との複合」>「金属製」です。

汎用ガラス	<p>一般的なガラス交換用の製品で、お使いのサッシのサイズに合わせて加工され、取付されます。いずれの既存サッシとも組み合わせることができます。</p> <table border="1" style="width: 100%; text-align: center;"> <tr> <td colspan="14">グレードコード</td> </tr> <tr> <td colspan="13">高</td> <td>低</td> </tr> <tr> <td>GA</td><td>GA2</td><td>GB</td><td>GC</td><td>GD</td><td>GE</td><td>GF</td><td>GG</td><td>GH</td><td>GI</td><td>GJ</td><td>GK</td><td>GL</td><td>GM</td><td>R6</td> </tr> </table>	グレードコード														高													低	GA	GA2	GB	GC	GD	GE	GF	GG	GH	GI	GJ	GK	GL	GM	R6
グレードコード	
高													低																															
GA	GA2	GB	GC	GD	GE	GF	GG	GH	GI	GJ	GK	GL	GM	R6																														
リフォーム専用ガラス	<p>「金属製」サッシに付属する単層(1枚)ガラスを、複層ガラスに交換する製品です。アタッチメントが付いた製品や薄型の複層ガラス製品があり、交換が容易です。</p> <table border="1" style="width: 100%; text-align: center;"> <tr> <td colspan="6">グレードコード</td> </tr> <tr> <td colspan="5">高</td> <td>低</td> </tr> <tr> <td>R1</td><td>R2</td><td>R3</td><td>R4</td><td>R5</td><td>R6</td> </tr> </table>	グレードコード						高					低	R1	R2	R3	R4	R5	R6																									
グレードコード	
高					低																																							
R1	R2	R3	R4	R5	R6																																							
二重窓リフォーム品	<p>既存の二重窓(内窓と外窓がある状態)のどちらかのガラスを交換する製品で、いずれの既存サッシとも組み合わせることができます。</p> <table border="1" style="width: 100%; text-align: center;"> <tr> <td colspan="9">グレードコード</td> </tr> <tr> <td colspan="8">高</td> <td>低</td> </tr> <tr> <td>WA</td><td>WB</td><td>W1</td><td>W2</td><td>W3</td><td>W4</td><td>W5</td><td>W6</td><td>R6</td> </tr> </table>	グレードコード									高								低	WA	WB	W1	W2	W3	W4	W5	W6	R6																
グレードコード	
高								低																																				
WA	WB	W1	W2	W3	W4	W5	W6	R6																																				

① 防犯性の向上に資する開口部の改修(防犯)

以下の基準に該当する改修を対象とします。

対象設備	基準
窓・ドア	「防犯性能の高い建物部品目録」に掲載・公表された防犯建物部品(CPマークを取得したもの)であること。

補助額は、改修方法及び開口部の大きさに応じて定める補助額に、施工箇所数を乗じた額とします。

改修方法	面積	補助額	備考
外窓交換	大 2.8㎡以上	37,000円/箇所	・面積はサッシの枠外寸法を測定
	中 1.6㎡以上 2.8㎡未満	26,000円/箇所	
	小 0.2㎡以上 1.6㎡未満	22,000円/箇所	
ドア交換	大 開戸：1.8㎡以上 引戸：3.0㎡以上	54,000円/箇所	・面積は戸枠の枠外寸法を測定
	小 開戸：1.0㎡以上 1.8㎡未満 引戸：1.0㎡以上 3.0㎡未満	38,000円/箇所	

② 生活騒音への配慮に資する開口部の改修(防音)

以下の基準に該当する改修を対象とします。

《生活騒音への配慮に資する窓・ドア等の基準》

対象設備	基準
窓・ドア	既存のサッシに内窓を設置して二重窓とすること、JIS A 4706:2015(サッシ)に規定する遮音性能がT1 以上であるものに交換することまたは品確法に基づく日本住宅性能表示基準で定める透過損失等級(外壁開口部)の等級2 以上であるものに交換すること。

《生活騒音への配慮に資するガラスの基準》

対象設備	複層ガラスのガラス厚み	断熱構造サッシ (開閉形式問わず)	アルミ製サッシ		
			開き系	引き系/上げ下げ オーニング	出窓
複層 ガラス	一方が公称3mm以上、他方が公称3mm以上	○	○	—	—
	一方が公称3mm以上、他方が公称4mm以上	○	○	○	—
	一方が公称3mm以上、他方が公称5mm以上	○	○	○	○

※複層ガラスの中空層は、6mm以上、16mm以下が対象になります。

※三層複層ガラス、真空複層ガラス、リフォーム専用ガラス(アタッチメント付きガラス、真空ガラス)は、対象になりません。

補助額は、改修方法及び開口部の大きさに応じて定める補助額に、施工枚(箇所)数を乗じた額とします。

改修方法	面積	補助額	備考
(イ)ガラス交換	大 1.4㎡以上	11,000円/枚	・面積はガラスの寸法を測定 ・箇所数ではなく、交換するガラスの枚数を乗じて算出
	中 0.8㎡以上 1.4㎡未満	8,000円/枚	
	小 0.1㎡以上 0.8㎡未満	3,000円/枚	
(ロ)内窓設置 (ハ)外窓交換	大 2.8㎡以上	25,000円/箇所	・面積はサッシの枠外寸法を測定 ・(ロ)は内窓交換を含む
	中 1.6㎡以上 2.8㎡未満	20,000円/箇所	
	小 0.2㎡以上 1.6㎡未満	17,000円/箇所	
(ニ)ドア交換	大 開戸：1.8㎡以上 引戸：3.0㎡以上	37,000円/箇所	・面積は戸枠の枠外寸法を測定
	小 開戸：1.0㎡以上 1.8㎡未満 引戸：1.0㎡以上 3.0㎡未満	32,000円/箇所	

Ⅰ 防災性の向上に資する開口部の改修(防災)

以下の基準に該当する改修を対象とします。

対象設備	基準
窓	「JIS R 3109:2018 建築用ガラスの暴風時における飛来物衝突試験方法」に基づき実施する試験により、屋根瓦の破片相当以上の飛来物の衝突に対して安全性を有することが確認された合わせガラスまたは合わせ複層ガラスであること。

補助額は、改修方法及び開口部の大きさに応じて定める補助額に、施工枚(箇所)数を乗じた額とします。

改修方法	面積	補助額	備考
ガラス交換	大 1.4㎡以上	17,000円/枚	・面積はガラスの寸法を測定 ・箇所数ではなく、交換するガラスの枚数を乗じて算出 ・ドアに付くガラスのみ交換の改修は対象外
	中 0.8㎡以上 1.4㎡未満	12,000円/枚	
	小 0.1㎡以上 0.8㎡未満	7,000円/枚	
外窓交換	大 2.8㎡以上	41,000円/箇所	・面積はサッシの枠外寸法を測定
	中 1.6㎡以上 2.8㎡未満	27,000円/箇所	
	小 0.2㎡以上 1.6㎡未満	16,000円/箇所	

3-2 外壁、屋根・天井または床の断熱改修

原則として次のJISに該当し、熱伝導率[W/(m・K)]が0.052以下のノンフロン製品で、性能担保及び品質管理体制について以下の3種類のタイプのいずれかを満たすものが対象です。

該当するJIS	JIS A9504、JIS A9511、JIS A9521、JIS A9523、JIS A9526、JIS A5905、JIS A5901、JIS A5914
性能担保及び品質管理体制	① JIS認証を取得しJISマークが表示されている製品 ② JIS認証を取得していないが、第三者により、JISと同等の性能及び品質管理体制が確認されているもの ③ JISに対し、適切な試験方法と予備試験体数に基づき、JIS Q1000またはJIS Q17050-1による自己適合宣言が行われ、JISと同等以上の性能及び品質管理体制を有していることを証する資料等(②の第三者による確認と同程度のものに限る。)の提供を行うことができるもの

なお、本事業に**予め「対象製品*1」として登録された型番の製品を使用した工事**が対象になります。以下の書類にて対象工事の実施を確認します。改修を行った部位ごとに提出が必要です。

添付書類	提出	確認方法	参照
≪外壁、屋根・天井または床の断熱改修≫			
納品証明書*2(本事業指定様式) または施工証明書*2(本事業指定様式)	交付申請時	≪納品証明書≫ 納入者*3名の記載があること、納入先がリフォームした住宅の所在地と一致すること、製品型番が事務局に予め登録された対象製品であること、断熱材区分と使用量が要件を満たしていること。 ≪施工証明書≫ 施工業者名の記載があること、納入先がリフォームした住宅の所在地と一致すること、製品型番が事務局に予め登録された対象製品であること、断熱材区分と使用量が要件を満たしていること。	P.59～60
工事中の写真	交付申請時	外壁、屋根・天井または床の断熱改修が実際に行われていること。	P.67～72

*1 本事業のホームページで確認できます。

*2 ボード系、マット系断熱材は「納品証明書(ボード系、マット系)」、畳床用断熱材は「納品証明書(畳床用)」、吹込み・吹付け系断熱材は「施工証明書(吹込み・吹付け)」の書類であることが必要です。指定様式は、本事業のホームページよりダウンロードできます。

*3 メーカーや卸売業者も含む。

補助額は、改修後の外壁、屋根・天井または床の部位ごとに、最低使用量以上の断熱材を使用する改修に応じて、下表に定める補助額とします。

施工部分	断熱材の区分*1 熱伝導率(単位: W/m・K)	断熱材最低使用量(単位: m ³ (立米))				1戸あたりの 補助額
		A-1/A-2/B/C		D/E/F		
		0.052~0.035		0.034以下		
	住宅種別	戸建住宅	共同住宅	戸建住宅	共同住宅	
外壁	省エネ基準レベル	6.0	1.7	4.0	1.1	112,000円 /戸
	部分断熱の場合*2	3.0 ^{*3}	0.9	2.0 ^{*3}	0.6	56,000円 /戸
	ZEHレベル	11.0	3.1	7.0	1.9	151,000円 /戸
	部分断熱の場合*2	5.5 ^{*3}	1.6	3.5 ^{*3}	1.0	75,000円 /戸
屋根・天井	省エネ基準レベル	6.0	4.0	3.5	2.5	40,000円 /戸
	部分断熱の場合*2	3.0	2.0	1.8	1.3	20,000円 /戸
	ZEHレベル	12.0	8.0	8.0	5.7	54,000円 /戸
	部分断熱の場合*2	6.0	4.0	4.0	2.9	27,000円 /戸
床	省エネ基準レベル	3.0	2.5	2.0	1.5	72,000円 /戸
	(基礎断熱の場合)	0.9	0.375	0.6	0.225	
	部分断熱の場合*2	1.5 ^{*4}	1.3	1.0 ^{*4}	0.8	36,000円 /戸
	(基礎断熱の場合)	0.45	0.195	0.3	0.12	
	ZEHレベル	6.0	5.0	3.0	2.3	96,000円 /戸
	(基礎断熱の場合)	1.8	0.75	0.9	0.345	
	部分断熱の場合*2	3.0 ^{*4}	2.5	1.5 ^{*4}	1.2	48,000円 /戸
	(基礎断熱の場合)	0.9	0.375	0.45	0.18	

*1 断熱材区分「A-1」～「C」と、断熱材区分「D」～「F」の双方を用いる場合は、断熱材使用量の算出にあたり、断熱材区分「D」～「F」の使用量に1.5を乗じたものを断熱材区分「A-1」～「C」の使用量に合算して計算することができる。

*2 「部分断熱」とは、上表に示す部分断熱の場合の断熱材使用量以上の断熱材を使用する場合をいう。

*3 間仕切壁を含む。

*4 最上階以外の天井を断熱化した場合は、「床」の断熱材最低使用量を適用する。

《断熱材の区分》

断熱材の区分*1	熱伝導率 [W/m・K]	断熱材の種類例
A-1	0.052~0.051	<ul style="list-style-type: none"> 吹込み用グラスウール断熱材(天井用) LFGW1052, LFGW1352, LFGW1852 吹込み用ロックウール断熱材(天井用) LFRW2552, LFRW2551, LFRW3051 インシュレーションファイバー断熱材(ファイバーボード) DIB, DIBP
A-2	0.050~0.046	<ul style="list-style-type: none"> グラスウール断熱材(通常品) GW10-48, GW10-49, GW10-50 グラスウール断熱材(高性能品) GWHG10-46, GWHG10-47 吹込み用グラスウール断熱材(天井用) LFGW2050 吹込み用ロックウール断熱材(天井用) LFRW2547
B	0.045~0.041	<ul style="list-style-type: none"> グラスウール断熱材(通常品) GW12-45, GW16-45, GW20-42 グラスウール断熱材(高性能品) GWHG10-43, GWHG10-45, GWHG12-43 ロックウール断熱材(LA, LB, LC) RWLA, RWLB, RWLC 吹込み用ロックウール断熱材(天井用) LFRW2541, LFRW2545, LFRW3045 ビーズ法ポリスチレンフォーム断熱材(4号) EPS4 ポリエチレンフォーム断熱材(1種1号、2号) PE1.1, PE1.2
C	0.040~0.035	<ul style="list-style-type: none"> グラスウール断熱材(通常品) GW20-40, GW24-38, GW32-36, GW40-36 グラスウール断熱材(高性能品) GWHG14-38, GWHG16-37, GWHG16-38, GWHG20-35, GWHG24-35, GWHG24-36, GWHG32-35, GWHG20-36 ロックウール断熱材 RWLD, RWMA, RWMB, RWMC, RWHA, RWHB インシュレーションファイバー断熱材(ファイバーマット) IM 吹込み用グラスウール断熱材(屋根・床・壁用) LFGW2040, LFGW2238, LFGW3240, LFGW3540, LFGW4036, LFGW3238 吹込み用ロックウール断熱材(天井用) LFRW2540, LFRW3040, LFRW3039 吹込み用ロックウール断熱材(屋根・床・壁用) LFRW6038 ビーズ法ポリスチレンフォーム断熱材(2号、3号) EPS2, EPS3 押出法ポリスチレンフォーム断熱材(1種) XPS1bA, XPS1bB, XPS1bC ポリエチレンフォーム断熱材(2種) PE2 吹込み用セルローズファイバー断熱材 LFCF2540, LFCF4040, LFCF5040 フェノールフォーム断熱材(2種1号、3種1号) PF2.1A, PF3.1A フェノールフォーム保温板(3種1号) PF-B-3.1 建築物断熱用吹付け硬質ウレタンフォーム(A種3) NF3
D	0.034~0.029	<ul style="list-style-type: none"> グラスウール断熱材(通常品) GW80-33, GW96-33 グラスウール断熱材(高性能品) GWHG20-34, GWHG24-34, GWHG28-33, GWHG28-34, GWHG32-34, GWHG36-32, GWHG38-32, GWHG40-34, GWHG48-33 ロックウール断熱材 RWHC ビーズ法ポリスチレンフォーム断熱材(1号) EPS1 押出法ポリスチレンフォーム断熱材(2種) XPS2bA, XPS2bB, XPS2bC ポリエチレンフォーム断熱材(3種) PE3 フェノールフォーム断熱材(2種2号) PF2.2A I, PF2.2A II 硬質ウレタンフォーム断熱材(1種) PUF1.1 建築物断熱用吹付け硬質ウレタンフォーム(A種1、2) NF1, NF2
E	0.028~0.023	<ul style="list-style-type: none"> 押出法ポリスチレンフォーム断熱材(3種) XPS3aA, XPS3bA, XPS3aB, XPS3bB, XPS3aC, XPS3bC フェノールフォーム断熱材(2種3号) PF2.3A 硬質ウレタンフォーム断熱材(1種、2種、3種) PUF1.2, PUF1.3, PUF2.1A, PUF2.2A, PUF2.2B, PUF2.3, PUF2.4, PUF3.1A, PUF3.1B, PUF3.1C, PUF3.1D, PUF3.2A, PUF3.2B, PUF3.2C, PUF3.2D 建築物断熱用吹付け硬質ウレタンフォーム(A種1H、2H) NF1H, NF2H
F	0.022 以下	<ul style="list-style-type: none"> 押出法ポリスチレンフォーム断熱材(3種) XPS3aD, XPS3bD フェノールフォーム断熱材(1種1号、2号、3号) PF1.1A, PF1.2C, PF1.2D, PF1.2E, PF1.3B フェノールフォーム保温板1種2号 PF-B-1.2 硬質ウレタンフォーム断熱材(2種) PUF2.1B, PUF2.1C, PUF2.1D, PUF2.1E, PUF2.2C, PUF2.2D, PUF2.2E, PUF2.2F

*1 JIS A 5901:2018で規定されるポリスチレンフォームサンドイッチ稲わら畳床のうち、PS-C25、PS-C30、及び、JIS A 5914で規定される建材畳床のうち、KT-II、KT-III、KT-K(1種b*2)、KT-N(1種b*2)については、断熱材区分A-1~Cと同様の断熱材区分として取り扱うこととする。またKT-K(3種b*2)、KT-N(3種b*2)については、断熱材区分Dと同様の断熱材区分として取り扱うこととする。ただし、押出法ポリスチレンフォーム断熱材の種類について標記が無い場合は、断熱材区分A-1~Cと同様の断熱材区分として取り扱うこととする。

*2 JIS A 9521:2022で規定される押出法ポリスチレンフォーム断熱材の種類を示す。

3-3 エコ住宅設備の設置

本事業に予め「対象製品*1」として登録された型番の製品を使用した工事のみ対象とします。
以下の設備の補助額は、設置台数によらず、設置を行った設備の種類に応じた補助額とします。

対象設備		基準	補助額
太陽熱利用システム		強制循環式のもので、JIS A4112:2020に規定する「太陽集熱器」の性能と同等以上の性能を有することが確認できること。 (蓄熱槽がある場合は、JIS A4113:2021に規定する太陽蓄熱槽と同等以上の性能を有することが確認できること。)	30,000円 /戸
高断熱浴槽		JIS A5532:2011に規定する「高断熱浴槽」と同等以上の性能を有すること。	30,000円 /戸
高効率給湯器	ヒートポンプ給湯機 (エコキュート)	JIS C9220:2018に基づく年間給湯保温効率、または年間給湯効率率が3.0以上(ただし寒冷地仕様は2.7以上)であること。	30,000円 /戸
	潜熱回収型ガス給湯器 (エコジョーズ)	給湯暖房器にあっては、給湯部熱効率が94%以上であること。給湯単能器、ふろ給湯器にあっては、モード熱効率が83.7%以上であること。	
	潜熱回収型石油給湯機 (エコフィール)	油だき温水ボイラーにあっては、連続給湯効率が94%以上であること。石油給湯機の直圧式にあっては、モード熱効率が81.3%以上であること。石油給湯機の貯湯式にあっては、74.6%以上であること。	
	電気ヒートポンプ・ガス瞬間併用型給湯機 (ハイブリッド給湯機)	熱源設備は電気式ヒートポンプとガス補助熱源機を併用するシステムで貯湯タンクを持ち、年間給湯効率(JGKAS A705)が102%以上であること。	
蓄電池		定置用リチウム蓄電池のうち、一般社団法人環境共創イニシアチブにおいて令和4年度以降登録・公表されている蓄電システムであること。	64,000円 /戸

高効率給湯器は、性能により「給湯省エネ2024事業」「賃貸集合給湯省エネ2024事業」において、より高い補助を受けられる場合があります。
「給湯省エネ2024事業」「賃貸集合給湯省エネ2024事業」において交付決定を受けている場合は、本事業が必須の工事を実施しているものとして扱います。

以下の設備の補助額は、設備の種類に応じた補助額に設置台数を乗じた額とします。

対象設備		基準	補助額
節水型トイレ	掃除しやすい機能を有するもの以外	JIS A5207:2011に規定する「タンク式節水Ⅱ形大便器」または「洗浄弁式節水Ⅱ型大便器」、JIS A5207:2014に規定する「タンク式節水Ⅱ形大便器」または「専用洗浄弁式節水Ⅱ型大便器」またはJIS A5207:2019 またはJISA5207:2022に規定する「タンク式Ⅱ形大便器」または「専用洗浄弁式Ⅱ型大便器」と同等以上の性能を有すること。	20,000円 /台
	掃除しやすい機能を有するもの	上記の節水に関する基準に加え、(1)~(3)のいずれかを満たすトイレであること。 (1) 総高さ700mm以下に低く抑えていること。 (2) 背面にキャビネット(造作されたものを除く。)を備え、洗浄タンクを内包していること。 (3) 便器ボウル内を除菌*2する機能を備えていること。	22,000円 /台
節湯水栓		JIS B2061:2023に規定する「節湯形」の水栓と同等以上の機能を有すること。	5,000円 /台

*1 本事業のホームページで確認できます。

*2 第三者機関により、99%以上の除菌性能が評価されていること。ただし、便器ボウル表面の加工技術のみによるものは除く。

以下の書類にて対象工事の実施を確認します。設置した住宅設備ごとに提出が必要です。

添付書類	提出	確認方法	参照
《エコ住宅設備の設置》			
《太陽熱利用システム / 高断熱浴槽》 性能証明書	交付申請時	メーカー名の記載があること、製品型番が事務局に予め登録された対象製品*1であること。	P.57
《節水型トイレ / 節湯水栓》 納品書の写し	交付申請時	納品元(販売店、流通事業者等)*2の記載があること、納品先がリフォームした住宅と一致するか、納品先の事業者名の記載があること、製品型番が事務局に予め登録された対象製品*1であること。	P.61
《高効率給湯器》 納品書の写しまたは保証書の写し または 銘板ラベル写真	交付申請時	<p><納品書の写し> 納品元(販売店、流通事業者等)*2の記載があること、納品先がリフォームした住宅と一致するか、納品先の事業者名の記載があること、製品型番が事務局に予め登録された対象製品*1であること。</p> <p><保証書の写し> メーカーが発行した保証書であること、設置場所の情報が工事発注者であること、製品型番が事務局に予め登録された対象製品*1であること。</p> <p><銘板ラベル写真> ヒートポンプの銘板ラベルの写真であること、メーカーの記載があること、製品型番が事務局に予め登録された対象製品*1であること。</p>	P.62～63
《蓄電池》 出荷証明書 または 保証書の写し	交付申請時	<p><出荷証明書> 出荷元(メーカーや販売店等)の記載があること、納品先がリフォームした住宅と一致するか、納品先の事業者名の記載があること、製品型番が事務局に予め登録された対象製品*1であること。</p> <p><保証書の写し> メーカーが発行した保証書であること、設置場所の情報が工事発注者であること、製品型番が事務局に予め登録された対象製品*1であること。</p>	P.64
《すべての設備》 工事前後の写真	(予約時) 交付申請時	該当する設備が実際に設置されていること。 ※予約提出時は工事前写真の提出が必要	P.67～72

*1 本事業のホームページで確認できます。

*2 メーカーや販売会社も含む。

3-4 子育て対応改修

以下1)~2)の工事において、
本事業に**予め「対象製品*1」**として登録された型番の製品を使用したもののみを対象とします。
(「防犯性の向上に資する開口部の改修」「生活騒音への配慮に資する開口部の改修」については、
『3-1 開口部の改修』に記載しています。)

1) 家事負担の軽減に資する住宅設備

補助額は設置台数によらず、設置を行った設備の種類に応じた補助額とします。

対象設備	基準	補助額
ビルトイン 食器洗機	電気用品安全法に規定する「電気食器洗機」で、組込型であること。	21,000円 /戸
掃除しやすい レンジフード	次の㉗~㉙のすべてを満たすものであること。 ㉗電気用品安全法に規定する「換気扇」であること。 ㉘レンジフードのファンの形態が「遠心送風機型」であること。 ㉙次のi)~iv)のいずれかの部品を備えている場合にそのすべて*2がa)またはb)の仕様構造になっていること。 i)整流板 ii)グリスフィルター iii)ファン iv)油受け皿 a) 工具を使用することなく、使用者が着脱可能であることで、洗い掃除を可能としているもの。 b) レンジフードの清掃の際、水(ぬるま湯)や台所用洗剤によって、油煙汚れを除去し易くする目的で、「はつ油(性)処理」*3、「親水(性)処理」*4または「ホーロー(珪瑯)処理」*5のいずれかの表面処理を施したものの。	13,000円 /戸*6
ビルトイン 自動調理対応 コンロ	JIS S2103:2019 に規定する「ガスこんろ」または、電気用品安全法に規定する「電磁誘導加熱式調理器」のうち、組込型で㉗及び㉘の機能を有すること。 ㉗こんろ部に、設定した温度に自動で調節する自動温度調節機能があること。 ㉘こんろ部またはグリル部に、調理開始から調理終了まで手動で操作を行わず調理する自動調理機能があること。なお、炊飯機能を必須とする。	14,000円 /戸*6
浴室乾燥機	電気用品安全法に規定する「電気乾燥機」、「換気扇」または「ファンコイルユニット及びファン付コンベクター」で、乾燥運転時に、換気運転(換気扇との連動も可)と連動し、温風で浴室内や浴室内に干された衣類の乾燥を行うもの(浴室内の天井または壁に設置されたものに限る。)であること。	23,000円 /戸
宅配ボックス	次の㉗~㉙のすべてを満たすものであること。 ㉗保安性、保管箱の防水性等の機能が確保されていること。 ㉘保管箱の剛性、錠の施錠強さ等の機械的な抵抗力及び安定性が確保されていること。 ㉙使用時の安全性及び保安性が確保されていること。 ㉚表面の抵抗性、部材の耐久性が確保されていること。	【住戸専用の場合*7】 11,000円 /戸
		【共用の場合】 11,000円 /ボックス*8

*1 本事業のホームページで確認できます。

*2 機械的構造により、油煙汚れが付着しにくい部品を除く。

*3 はつ油(性)処理とは、油分をはじくことで、表面に付着しにくい特徴を有した表面処理をいう。

*4 親水(性)処理とは、水となじむ(親和する)ことで、付着した油分を浮かび上がらせて、汚れを落とし易くする特徴を有した表面処理をいう。

*5 ホーロー(珪瑯)処理とは、表面のガラス質により、表面の平滑性、稠密性が向上することで、油分が染み込まず、落とし易くなる特徴を有した表面処理をいう。

*6 「キッチンセットの交換を伴う対面化改修」で補助金が交付される場合、本項目は補助の対象となりません。

*7 共同住宅においては、単数のボックス等、当該住戸用に独立して設置された宅配ボックスに限ります。

*8 例えば、1つの宅配ボックスに4つのボックスが設置されている場合は44,000円となります。

以下の書類にて対象工事の実施を確認します。設置した住宅設備ごとに提出が必要です。

添付書類	提出	確認方法	参照
《子育て対応改修》			
《宅配ボックス》 性能証明書	交付申請時	メーカー名の記載があること、製品型番が事務局に予め登録された対象製品であること。	P.57
《ビルトイン食器洗機 / 掃除しやすいレンジフード / ビルトイン自動調理対応コンロ / 浴室乾燥機》 納品書の写し	交付申請時	納品元(販売店、流通事業者等)の記載があること、納品先がリフォームした住宅と一致するか、納品先の事業者名の記載があること、製品型番が事務局に予め登録された対象製品であること。	P.61
《すべての設備》 工事前後の写真	(予約時) 交付申請時	該当する設備が実際に設置されていること。 ※予約提出時は工事前写真の提出が必要	P.67～72


【補 足】

□ 宅配ボックスの設置と補助額について

宅配ボックスには、さまざまなタイプがあります。

それぞれのタイプと設置状況における交付申請方法は、以下のとおりとします。

《宅配ボックスのタイプ》

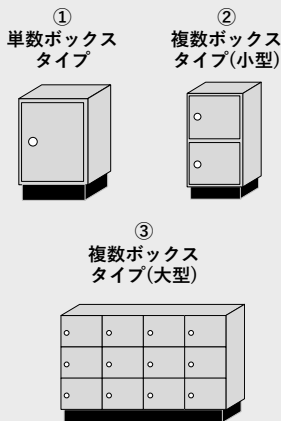

《個人が自身の住戸について交付申請する場合(戸別申請)》

A 戸建住宅に①を設置した場合

- ・複数の宅配ボックスを設置しても同様。
- ・②または③を設置しても同様。

11,000 円

B 共同住宅に①を自宅専用として設置した場合

- ・複数の宅配ボックスを設置しても同様。
- ・②または③を設置しても同様。

11,000 円

C 共同住宅に住む個人(101号室)が、隣人(102号室)と共同で②を設置し、それぞれ利用する場合

- ・101号室または102号室のいずれかが申請できます。(性能証明書の発行は1台に1枚発行されるため)
- ・いわゆる二世帯住宅の場合も同様。
- ・③を設置しても同様。

11,000 円

《管理組合等が建物全体について申請する場合(一括申請)》

D ①を全部または一部の住戸に各戸の専用として、1台ずつ設置した場合

- ・補助対象の設置台数は、共同住宅の総戸数を上限。
- ・②または③を各戸の専用で1台ずつ設置する場合も同様。

設置台数
× 11,000 円

E ①を共用として、1台または複数台設置する場合

- ・補助対象の設置ボックス数は、総戸数と20のいずれか小さい方が上限。
- ・②を共用として設置しても同様。

設置ボックス数
× 11,000 円

F ③を共用として、1台または複数台設置する場合

- ・補助対象の設置ボックス数は、総戸数と20のいずれか小さい方が上限です。
- ・全部または一部を各戸の専用で利用する場合も同様です。
- ・①または②と組み合わせ設置した場合も同様です。

設置ボックス数
× 11,000 円

G ①を各戸の専用として、③を共用として両方を設置する場合

- ・補助対象の設置台数または設置ボックス数は、①のタイプは総戸数、③のタイプは20を上限とし、全体の補助額は、総戸数×11,000円が上限。
- ・②を設置して構成する場合も同様。

設置台数
× 11,000 円
+
設置ボックス数
× 11,000 円

2) キッチンセットの交換を伴う対面化改修

本事業におけるキッチンセットの交換を伴う対面化改修(以下、「対面化改修」という)は、改修前と改修後にそれぞれ要件があり、前後の要件を満たす対面化改修に限り、補助の対象になります。

※改修前に既に対面キッチンであった場合、及びキッチンセットの移設による対面改修は補助対象になりません。

内容	要件		補助額
	改修前	改修後	
必須設備	<ul style="list-style-type: none"> ■給排水に接続したシンク※1を有する ■シンクまたはコンロと一体的に隣接する調理台を有する ■コンロ(埋め込み式に限らない/IHクッキングヒーター含む)を有する ■コンロの上部に調理専用の換気設備を有する 	<ul style="list-style-type: none"> ■給排水に接続した新しいシンク※1を設置する ■シンクまたはコンロと一体的に隣接する新しい調理台※1を設置する ■新しいコンロ(埋め込み式に限る/IHクッキングヒーター含む)を設置する ■コンロの上部に調理専用の新しい換気設備を設置する 	90,000円 /戸
レイアウト	配置や形状に関わらず、シンク、調理台、コンロにそれぞれ正対して立った位置から、左右90度を見渡した時に、リビングとダイニングの両方またはいずれかの過半を視認することができない。または視認することができる位置が1箇所である	配置や形状に関わらず、シンク、調理台、コンロにそれぞれ正対して立った位置から、左右90度を見渡した時に、リビングとダイニングの両方またはいずれかの過半を視認することができる位置が2箇所以上ある	
提出書類	<p style="background-color: red; color: white; padding: 5px;">以下、すべての写真の提出が必須 (写真はそれぞれ1枚以上)</p> <ul style="list-style-type: none"> ■写真①：各設備ごとの接写 ■写真②：必須設備全景 (全設備の位置関係が確認できるもの) ■写真③：過半を視認できないことが確認できる写真 	<p style="background-color: red; color: white; padding: 5px;">以下、すべての写真/図面の提出が必須 (写真はそれぞれ1枚以上)</p> <ul style="list-style-type: none"> ■写真④：各設備ごとの接写 ■写真⑤：必須設備全景 (全設備の位置関係が確認できるもの) ■写真⑥：過半を視認できることが確認できる写真 ■平面図※2：キッチンとリビングとダイニングの位置関係が確認できること (寸法と縮尺の記載があるもの) ■立面図※2：必須設備と吊り戸棚等、その配置が確認できること 	

※1 W300mm×D300mm以上のものに限りです。

※2 提出する図面は、PDFファイル形式で保存したものを提出してください。
縦横比がずれていたり、歪んでいる図面等は、縮尺が正しく表現されないため受付できません。

【補 足】

- 「キッチンセットの交換を伴う対面化改修」として補助を受ける場合、「掃除しやすいレンジフード」「ビルトイン自動調理対応コンロ」の補助を受けることはできません。
- 「キッチンセットの交換を伴う対面化改修」として補助を受ける場合、「節湯水栓」「ビルトイン食器洗機」の補助を受けることは可能です。

3-5 バリアフリー改修

下表を満たす工事を対象とし、補助額については箇所数によらず改修を行った対象工事の種類に応じた補助額とします。

なお、「衝撃緩和畳の設置」については本事業に**予め「対象製品*1」**として登録された型番の製品を使用した工事のみが対象です。

対象工事	工事の基準		製品の基準	補助額
	概要	詳細*2		
手すりの設置*3	便所、浴室、脱衣室その他の居室及び玄関並びにこれらを結ぶ経路に手すりを取り付ける工事*4	転倒予防または移動または移乗動作に資することを目的として手すりを取り付けるものをいい、手すりの取付けに当たって工事(ネジ等で取り付ける簡易なものを含む。)を伴わない手すりの取付けは含まれない。	-	5,000円 /戸
段差解消*3	便所、浴室、脱衣室その他の居室及び玄関並びにこれらを結ぶ経路の床の段差を解消する工事(勝手口その他屋外に面する開口の出入口および上がりかまち並びに浴室の出入口にあっては、段差を小さくする工事を含む)*4	敷居を低くしたり、廊下のかさ上げや固定式スロープの設置等を行う工事をいい、取付けに当たって工事を伴わない踏み台、段差解消板、スロープ等の据え置き等は含まれない。		7,000円 /戸
廊下幅等の拡張*3	介助用の車いすで容易に移動するために通路または出入口の幅を拡張する工事*4	通路または出入口(以下「通路等」という。)の幅を拡張する工事であって、工事後の通路等(当該工事が行われたものに限り)の幅が、おおむね750mm以上(浴室の出入口にあってはおおむね600mm以上)であるものをいい、通路等の幅の拡張を伴わない単なるドアの取り替えは含まない。		28,000円 /戸
衝撃緩和畳の設置	事務局に登録された製品を利用し、衝撃緩和畳を新設または入れ替えにより設置する工事(4.5畳以上設置する場合に限る。)			畳床がJIS A5917:2018に規定する「衝撃緩和型畳床」と同等以上の性能を有すること。

以下の書類にて対象工事の実施を確認します。設置した設備ごとに提出が必要です。

添付書類	提出	確認方法	参照
《バリアフリー改修》			
《対象工事のすべて》 工事前後の写真	(予約時) 交付申請時	バリアフリー改修が実際に行われていること。 ※予約提出時は工事前写真の提出が必要	P.67~72
《衝撃緩和畳の設置》 性能証明書	交付申請時	メーカー名の記載があること、製品型番が事務局に予め登録された対象製品であること。	P.58

*1 本事業のホームページで確認できます。

*2 平成25年10月1日国住政第83号、国住生402号、国住指第2293号より抜粋

*3 原則バリアフリー改修促進税制の取り扱いに準じます。

*4 平成19年国土交通省告示第407号より抜粋

3-6 空気清浄機能・換気機能付きエアコンの設置

本事業に予め「対象製品*1」として登録された型番の製品を使用した工事のみを対象とします。補助額は冷房能力に応じた補助額に設置台数を乗じた額とします。

対象設備	基準	エアコンの冷房能力	補助額
空気清浄機能 ・換気機能付き エアコン	次のいずれかに該当する試験機関等で効果が確認された空気清浄機能を有するエアコン、または換気機構を有するエアコン	3.6kW以上	26,000円 /台
	一 国、地方公共団体または独立行政法人（以下「国等」という。）が運営する試験機関等	2.2kW超～3.6kW未満	23,000円 /台
	二 国等の認可等を受けた試験機関等 三 法令または条例に基づく試験等を国等から受託している試験機関等	2.2kW以下	19,000円 /台

以下の書類にて対象工事の実施を確認します。設置したエアコン1台ごとに提出が必要です。

添付書類	提出	確認方法	参照
《空気清浄機能・換気機能付きエアコンの設置》			
納品書の写し	交付申請時	納品元(販売店、流通事業者等)の記載があること、納品先がリフォームした住宅と一致するか、納品先の事業者名の記載があること、製品型番が事務局に予め登録された対象製品であること。	P.61
工事前後の写真	(予約時) 交付申請時	該当する設備が実際に設置されていること。 ※予約提出時は工事前写真の提出が必要	P.67～72

3-7 リフォーム瑕疵保険等への加入

対象となる期間内に契約した、実施する工事について、国土交通大臣が指定する住宅瑕疵担保責任保険法人が取り扱うリフォーム瑕疵保険*2への加入を対象とします。

保険の加入については住宅瑕疵担保責任保険法人へお問い合わせください。

住宅瑕疵担保責任保険法人	補助額
株式会社住宅あんしん保証 / ハウスプラス住宅保証株式会社 株式会社日本住宅保証検査機構 / 株式会社ハウスジーマン / 住宅保証機構株式会社	7,000円 /契約

以下の書類にて確認します。

添付書類	提出	確認方法	参照
《リフォーム瑕疵保険等への加入》			
リフォーム瑕疵保険の保険証券 または保険付証明書	交付申請時	所在地がリフォームした住宅の住所と一致すること、保険の開始日が対象工事の引渡日以降であること。	P.66

*1 本事業のホームページで確認できます。

*2 「既存住宅売買瑕疵保険」のうち、引渡し後リフォーム型の瑕疵保険についても、「リフォーム瑕疵保険」の対象となる商品があります。詳しくは各保険法人にお問い合わせください。



子育てエコホーム
支援事業

第4章


補助
対象事業

C

リフォーム(戸別)

申請方法

本補助金の交付申請にあたり、住宅省エネポータル(P.424-1参照)のアカウント発行から補助金の交付までの手続きは、以下のとおりです。
 本手引きでは、交付申請の予約及び交付申請に係る手続きを中心に解説を行います。

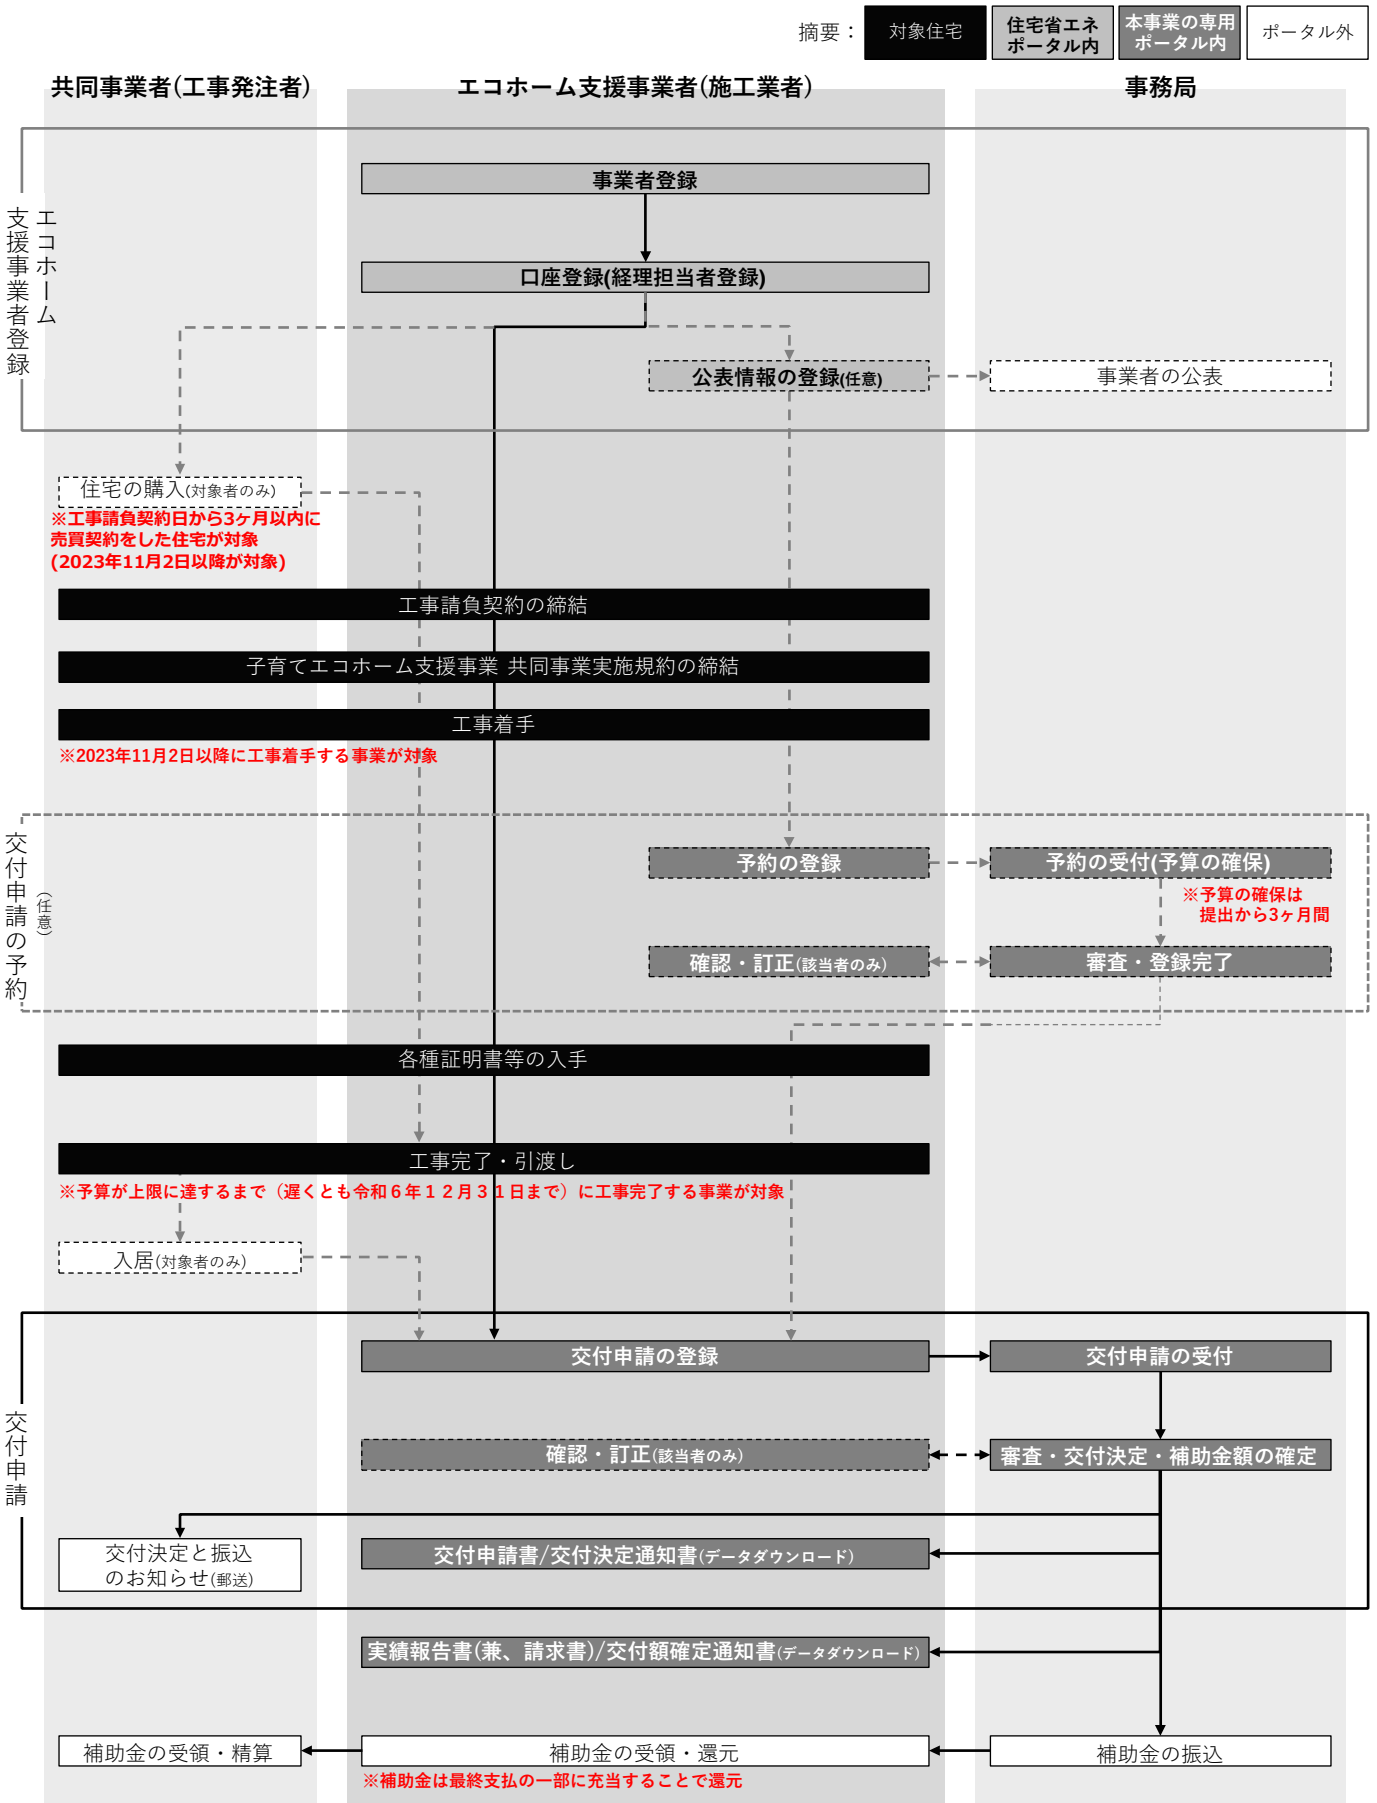

4-1 住宅省エネポータルについて

本事業の交付申請等のすべての手続きは、リフォーム工事の施工業者が、住宅省エネ2024キャンペーンが提供するWEBシステム『住宅省エネポータル』上で行います。リフォームの工事発注者の方が、自身で手続きを行うことはできません。


住宅省エネポータルは1つの「共通ポータル」と4つの「専用ポータル」計5つのポータルで構成されています。すべてのポータルは1つのアカウントで利用することができます。

◆共通ポータル

キャンペーン全体、4つの補助事業を一括管理するためのポータルです。
(専用ポータルの入口となります。)

◆専用ポータル

各補助事業の交付申請を作成する等、それぞれを管理するためのポータルです。
なお、参加申告を行った補助事業のみ利用できます。

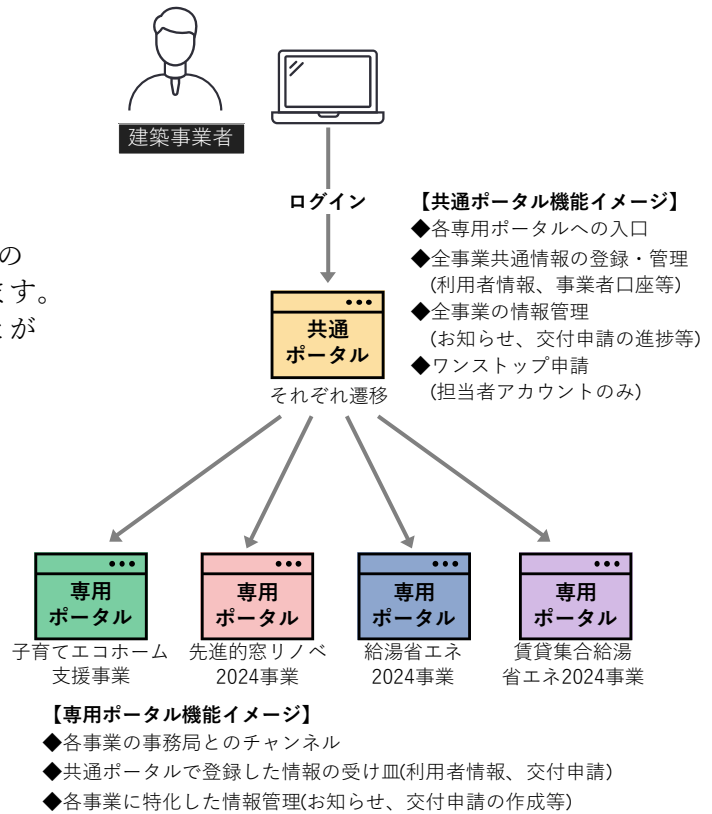

4-2 住宅省エネポータルの利用アカウントについて

住宅省エネポータルの利用にあたっては、住宅省エネ2024キャンペーンホームページからアカウントの発行を受ける必要があります。

以下 a)～c) の内容を理解し、アカウントの取得を行ってください。

a) アカウントの種類

住宅省エネポータルには、異なる機能を有する「統括アカウント」と「担当者アカウント」の2種類のアカウントがあり、それぞれの目的と利用者のイメージは以下のとおりです。

なお、統括アカウントは、事業者ごとに1アカウントのみ取得、利用してください。

(事業者登録の登録申請後、他のアカウントから当該事業者の事業者登録はできなくなります。)

アカウントの種類	目的と利用者のイメージ	こどもエコすまい事業者からの継続事業者	新規事業者
統括アカウント	本事業の参加登録(事業者登録)を行い、各営業担当者が行う交付申請や補助金の受領を管理するためのアカウント。 本社の管理部門等の担当者が取得、利用してください。(1事業者1アカウントのみ)	2024年1月17日 登録開始※1 (自動発行されません)	2024年1月17日 登録開始
担当者アカウント	消費者と契約し、交付申請の登録を行うためのアカウント。 消費者から必要書類を集められる営業担当者等が取得し、利用してください。(アカウント数に制限はありません)	2024年3月18日 登録開始※1 (自動発行されません)	2024年3月18日 登録開始

※1 「こどもエコすまい支援事業」から継続して参加される事業者で登録情報の引継ぎを希望される場合は、住宅省エネ2023キャンペーンで登録されたメールアドレスにてアカウント発行依頼を行うようお願いいたします。

(異なるメールアドレスで登録される場合、新規登録の扱いとなってしまうこと、ご注意ください)

(担当者アカウントの利用者は、2024年3月18日以降に自身で発行依頼を行う必要があります。自動発行はされません)

※次ページへ続く

b) 各アカウントの機能


それぞれのアカウントが有する機能のイメージは以下のとおりです。
(開発中のため、今後変更があることがあります。予めご了承ください。)

機能	統括アカウント	担当者アカウント
事業者登録	登録可 登録申請書(要押印)、印鑑証明書等を提出	× -
各事業への参加申告	登録可 書類等は不要	× 統括アカウントの参加事業を利用
公表情報	登録可 公表を希望する場合	× -
交付申請(予約)	アカウントの連携が必要	
(完了報告)	× 各担当者アカウントの進捗は管理可	登録可 複数登録可
補助金振込口座	登録可 支店単位等、複数登録可	× 統括アカウントが登録した口座を選択
入金管理	すべての 交付申請 口座ごとに経理担当者を設定可 設定した場合、毎月振込通知を送付	自身が 担当している - 交付申請のみ

c) アカウントの連携

担当者アカウントが交付申請の登録を行うためには、事業者登録が完了した統括アカウントと結びつける「アカウント連携」が必要になります。

アカウント連携は、統括アカウントの共通ポータル上に発行される「登録事業者番号」と「連携用パスコード」を担当者アカウントの共通ポータル上で入力することで完了します。
パスコードは外部に漏れないよう、管理を行ってください。

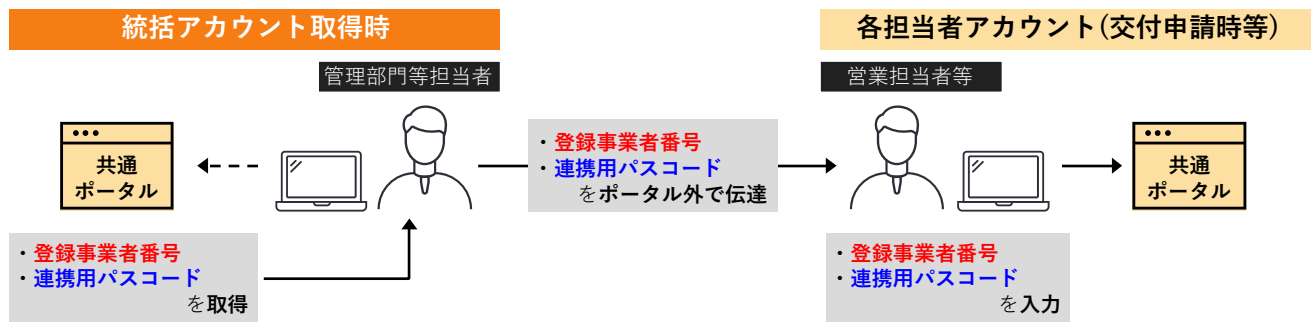

【補 足】

□ 本事業への参加登録の停止

本事業の参加登録した後であっても、補助金の交付申請を制限される者(P.12参照)に該当する場合、本事業の事業者登録規約に反した場合、事務局は参加登録を停止することができます。
参加登録の停止を受けた場合、本事業の交付申請を行うことはできません。

4-3 共同事業実施規約の締結

本事業は対象住宅のリフォーム工事の発注者(共同事業者)への補助金の還元を行う、エコホーム支援事業者である施工業者(補助事業者)が、交付申請等の手続き及び補助金の受取りを代表して行います。


本事業指定の「子育てエコホーム支援事業補助金 共同事業実施規約(リフォーム用)」は、本事業の利用にあたり両者間で予め確認すべきことを規定しています。

交付申請(予約を含む)にあたっては、共同事業実施規約の締結と提出が必要になります。

《共同事業実施規約のイメージ》

(1枚目)

(2枚目)

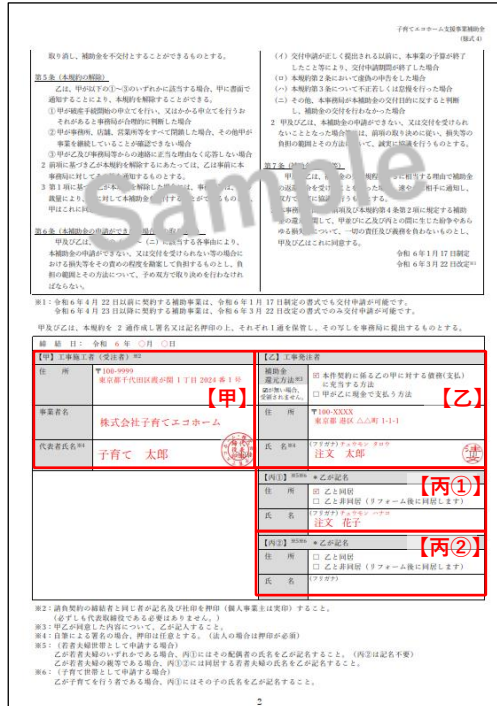

《重要》共同事業実施規約の改定に伴う、交付申請の取り扱いについて

- 工事請負契約を2024年4月22日までに締結した場合
令和6年1月17日制定版(旧書式)と令和6年3月22日改定版のいずれの書式でも申請可能です。
- 工事請負契約を2024年4月23日以降に締結した場合
令和6年3月22日改定版の書式に限り申請可能です。(旧書式を提出した場合、差し替えが必要です)

※本事業のホームページよりダウンロードできます。新築用とは様式が異なりますので、ご注意ください。
※書類の作成方法については、P.52参照

【補 足】

- 補助上限の引き上げを受ける子育て世帯または若者夫婦世帯との共同事業実施規約の締結について共同事業実施規約における乙と丙①②は、共同事業者の世帯により以下に例示するとおりです。

《子育て世帯の例》

例	乙 【工事発注者】	丙①	丙②
い	子の父(母)		
ろ	子の祖父(祖母)	子	(不要)
は	子の兄弟(姉妹)		

《若者夫婦世帯の例》

例	乙 【工事発注者】	丙①	丙②
に	若者夫婦である 夫(妻)	若者夫婦である 妻(夫)	(不要)
ほ	若者夫婦の 父(母)	若者夫婦である 夫(妻)	若者夫婦である 妻(夫)
へ	若者夫婦の 兄弟姉妹		

4-4 交付申請の予約 任意

補助金の交付が見込まれるリフォーム工事に着手した場合、交付申請の予約を行うことができます。交付申請の予約を行った場合、予約の有効期限内については、予算※が確保されます。交付申請の予約は工事着手後、必要書類が揃い次第行うことができます。なお、交付申請の予約は任意の手続きです。予約を省略して交付申請を行うこともできます。 ※事務局が審査し、承認した補助額が確保されます。(予約時に申告した補助金額を下回ることがあります。)

① 交付申請の予約期間

2024年4月2日～ 予算上限に達するまで(遅くとも2024年11月30日まで)

- ※予算の執行状況により、交付申請の受付を終了した場合、同日までとなります。
- ※交付申請の予約は、担当者アカウントから本事業の専用ポータル上で行います。登録にあたり、統括アカウントとのアカウント連携を行う必要があります。

② 手続きの時期

リフォームに用いる対象製品(製品型番)が決定し、契約工事全体のうち最初の工事に着手した以降

③ 交付申請の予約に必要な書類

交付申請の予約時には、以下のすべての書類を提出します。

書類名	参照ページ
子育てエコホーム支援事業補助金 共同事業実施規約(リフォーム用)	P.52
工事請負契約書	P.53～54
工事前写真(工事前写真が必要となる補助対象の箇所すべて)	P.67～71
工事着手写真(契約工事のいずれかの工事の着手が確認できるもの)	P.72
工事発注者(法人の担当者含む)の本人確認書類	P.73～74
<工事発注者が法人の場合> 法人の実在確認ができる書類	P.74
<<子育て世帯または若者夫婦世帯に該当し、補助上限の引き上げを受ける場合>>	
工事発注者本人と世帯構成が確認ができる住民票(世帯票)の写し等 ※「工事発注者(法人の担当者含む)の本人確認書類」において、「住民票(世帯票)の写し」を提出し、当該書類で確認できる場合は提出不要	P.75
<<既存住宅購入が伴い、補助上限の引き上げを受ける場合>>	
不動産売買契約書	P.76
建物の不動産登記全部事項証明書	P.76
<<長期優良住宅の認定を受け、補助上限の引き上げを受ける場合>>	
長期使用構造等の確認書	P.78

※ 申請内容に応じて、事務局から追加書類の提出を求めることがあります。

【補 足】

□ 工事着手と着手写真について

工事請負契約に含まれる工事で、最も早い工事に着手した以降、交付申請の予約を行うことができます。原則、提出する補助対象工事の工事前写真から変化(完了でも可)していることを写真にて確認します。ただし、「契約に含まれる他の工事」に着手する場合、当該着工が確認できる写真でも構いません。(当該「契約に含まれる他の工事」の工事前写真は提出不要)

□ 工事着手に含まれない例

工事箇所に不可逆的な変化が確認できない以下に例示するものは、着手写真と取り扱わず、予約が受理されない場合があります。

- (例) ■工事前写真として提出する写真と同じ状態の写真(同画角、画角違いを問わず)
- 容易に移動できる物品(工具、脚立や障子、カーテン等)の設置、移動した写真
- 工事の準備にあたる資材搬入、足場の設置、現場の下見調査等の写真 等

【補 足】

□ 予約後の交付申請

交付申請の予約を行った補助事業については、事務局の予約の審査が完了した後に交付申請を行うことができます。事務局の審査には一定期間要しますので、予めご了承ください。

□ 予約後の交付申請額

交付申請の予約を行っている場合、交付申請において予約時の補助金額を超える交付申請額を申告することはできません。

④ 予約の有効期間

交付申請の予約における有効期間は、以下 a) b)のうち、**もっとも早い日付まで**です。

有効期間を超過した予約は、交付申請ステータスによらず失効します。**(事前の通知は行いません。)**

a) 交付申請の予約を事務局に提出した日から3ヶ月後

(例：4月1日に提出した場合、7月2日0時に失効します。)

b) 2024年12月31日

なお、以下の場合は、予約の有効期間を待たずに予約は失効となります。

c) 提出された交付申請の予約を事務局が審査した結果、要件を満たさないとして却下した日

d) 予約承認後、交付申請を提出した日*1

*1 予約済の交付申請により継続して予算は確保されますが、当該交付申請が却下または取り下げられた場合、予算が確保されなくなります。

※ 有効期間を超過した予約であっても、予約期間内に再度交付申請の予約を行うことができます。

また、交付申請期間内であれば、交付申請を行うことができます。

ただし、要件外として却下された交付申請の予約を除きます。

⑤ 注意事項

- ◆ 同じ工事請負契約に基づく同一の工事内容について、複数の交付申請(予約を含む)を重複して行うことはできません。(別アカウントによる交付申請(予約を含む)を含みます。)
事務局は、重複する交付申請(予約を含む)の全部または一部を、事前の通知なく却下することがあります。
- ◆ 同一住戸に複数回のリフォームを行った場合、補助上限の範囲内で複数回の交付申請(予約を含む)を行うことができます。
ただし、それぞれの交付申請(予約を含む)が本事業の要件を満たす必要があります。
- ◆ 既に本補助金の交付決定を受けた交付申請を取り消した場合、当該交付申請に含まれる工事を補助対象とする交付申請(予約を含む)を再度行うことはできません。
事務局は、補助対象が重複する交付申請(予約を含む)の全部または一部を、事前の通知なく却下することがあります。
- ◆ 補助上限の引き上げを伴うリフォームの交付申請(予約を含む)を行った共同事業者(共同事業実施規約における乙及び丙①②)は、他の住宅に係る複数の交付申請(予約を含む)を行うことはできません。(別アカウントによる交付申請(予約を含む)を含む。また、他の住宅における補助上限の引き上げを伴わないリフォームに係る交付申請(予約を含む)を除きます。)
事務局は、重複する交付申請(予約を含む)の全部または一部を、事前の通知なく却下することがあります。
- ◆ 交付申請の予約から交付申請までに補助対象の住宅、共同事業者、工事の内容等が変更になる場合、当該予約は無効となります。
(要件を満たす場合、交付申請期間内であれば、再度交付申請の予約を行うことができます。)

4-5 交付申請

リフォーム工事が完了した補助事業は、交付申請を行うことができます。

① 交付申請の期間

2024年4月2日 ~ 予算上限に達するまで(遅くとも2024年12月31日まで)

※お早めの申請をおすすめします。

※ 交付申請は、担当者アカウントから本事業の専用ポータル上で行います。

登録にあたり、統括アカウントとのアカウント連携を行う必要があります。

② 交付申請の必要書類

交付申請時には、以下のすべての書類を提出します。

ただし、交付申請の予約を行っている場合、予約時に既に提出した書類の再提出は不要です。

書類名	参照ページ
子育てエコホーム支援事業補助金 共同事業実施規約(リフォーム用)	P.52
工事請負契約書	P.53~54
対象工事内容に応じた性能を証明する書類等	P.55~66
対象工事内容に応じた工事写真(工事前/工事中/工事後)	P.67~72
工事発注者(法人の担当者含む)の本人確認書類	P.73~74
<工事発注者が法人の場合> 法人の实在確認ができる書類	P.74
<<子育て世帯または若者夫婦世帯に該当し、補助上限の引き上げを受ける場合>>	
工事発注者本人と世帯構成が確認ができる住民票(世帯票)の写し等 ※工事発注者の補助対象住宅への入居が確認できるもの ※「工事発注者(法人の担当者含む)の本人確認書類」において、「住民票(世帯票)の写し」を提出し、当該書類で確認できる場合は提出不要	P.75
<<既存住宅購入が伴い、補助上限の引き上げを受ける場合>>	
不動産売買契約書	P.76
建物の不動産登記全部事項証明書	P.76
工事発注者が購入した既存住宅への入居が確認できる住民票の写し ※「工事発注者(法人の担当者含む)の本人確認書類」において、「住民票の写し」を提出し、当該書類で確認できる場合は提出不要	P.77
<<長期優良住宅の認定を受け、補助上限の引き上げを受ける場合>>	
長期優良住宅認定書の写し	P.79

※ 申請内容に応じて、事務局から追加書類の提出を求めることがあります。

③ 注意事項

- ◆同じ工事請負契約に基づく同一の工事内容について、複数の交付申請(予約を含む)を重複して行うことはできません。(別アカウントによる交付申請(予約を含む)を含みます。)事務局は、重複する交付申請(予約を含む)の全部または一部を、事前の通知なく却下することがあります。
- ◆同一住戸に複数回のリフォームを行った場合、補助上限の範囲内で複数回の交付申請(予約を含む)を行うことができます。ただし、それぞれの交付申請(予約を含む)が本事業の要件を満たす必要があります。
- ◆既に本補助金の交付決定を受けた交付申請を取り消した場合、当該交付申請に含まれる工事を補助対象とする交付申請(予約を含む)を再度行うことはできません。事務局は、補助対象が重複する交付申請(予約を含む)の全部または一部を、事前の通知なく却下することがあります。
- ◆補助上限の引き上げを伴うリフォームの交付申請(予約を含む)を行った共同事業者(共同事業実施規約における乙及び丙①②)は、他の住宅に係る複数の交付申請(予約を含む)を行うことはできません。(別アカウントによる交付申請(予約を含む)を含む。また、他の住宅における補助上限の引き上げを伴わないリフォームに係る交付申請(予約を含む)を除きます。)事務局は、重複する交付申請(予約を含む)の全部または一部を、事前の通知なく却下することがあります。

4-6 交付決定

事務局は、交付要件を満たす補助事業に対し、交付申請後、申請内容に不備等がなければ1.5~2ヶ月程度で補助金の交付を決定し、『交付決定通知書(様式5)』を発行し、担当者アカウントの利用者にメールで通知します。(工事発注者に対しても交付決定を通知する書類*1を郵送します。)

同時に保管用の『交付申請書(様式2)』が作成され、

これらの書類は本事業の専用ポータルからダウンロードできるようになります。

【補 足】

□ 先進的窓リノベ2024事業、給湯省エネ2024事業または賃貸集合給湯省エネ2024事業を併用する場合の注意事項

ワンストップ申請等、同一の住宅工事について、本事業と併せて先進的窓リノベ2024事業、給湯省エネ2024事業または賃貸集合給湯省エネ2024事業(以下、本文中は「他事業」という。)を併用する場合、交付申請要件緩和の適用を確認するため、本事業の交付決定は併せて申請される他事業が交付決定後となります。

※他事業で不備等が発生した場合、他事業での不備訂正及び交付決定されるまで本事業は交付決定されません。

※同一の施主・住宅に対して、複数の補助事業者(施工業者)と契約し実施される工事を各補助事業へ連携して交付申請される場合も同様です。

※併用する場合は、追加書類を求められる場合があります。(詳細はP.96参照)

□ 交付申請の取り下げ①

交付決定後、何らかの事情により必要となる場合には交付申請の取り下げを申告できます。

取り下げを希望する場合は事務局の指示に従い、『取り下げ申請書(様式8)』を提出してください。

(交付決定前の取り下げについては、当該書類の提出は不要です。

本事業の専用ポータルから却下依頼を行うことができます。)

《交付決定通知書のイメージ》



4-7 補助金の確定・交付

事務局は、交付決定を行った補助事業について、手続きを行ったエコホーム支援事業者である施工業者の指定口座に振込みを行います。

(毎月20日締、翌月末支払い予定)

交付された補助金は原則、補助事業に係る契約代金(最終支払)に充当することで、工事発注者に還元します。

振込みにあたっては、事前に担当者アカウントの利用者にメールで通知します。(統括アカウントの利用者または口座に設定された経理担当者に、口座単位の振込明細*1を郵送します。)

(工事発注者に対しても交付確定額と振込日を通知する書類*1を郵送します。)

同時に保管用の『実績報告書(兼、請求書)(様式6)』及び

『交付額確定通知書(様式7)』が作成され、これらの書類は

本事業の専用ポータルからダウンロードできるようになります。

【補 足】


□ 交付申請の取り下げ②

補助金の交付(振込み)までに、補助要件を満たさない変更(契約の解除等)が生じた場合、速やかに交付申請の取り下げを行ってください。

《実績報告書(兼、請求書)のイメージ》



《交付額確定通知書のイメージ》

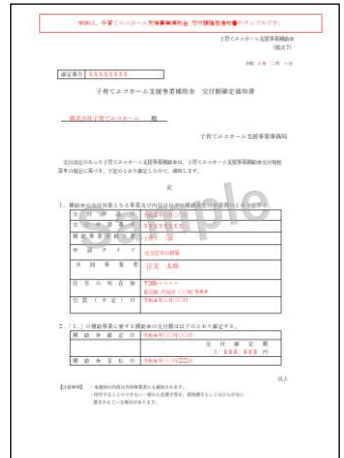

*1 各郵送物のイメージはP.90をご参照ください。

4-8 書類の保管

エコホーム支援事業者である施工業者は、本事業の関連書類について、本補助金の交付を受けた年度終了後5年間、書類について保管が必要です。(本事業は、会計検査院による検査の対象となる場合があります。書類の保管はデータでも構いませんが、検査の際に出力を求められることがあります。)

順番	書類名	
1	様式2	交付申請書
2	様式5	交付決定通知書*1
3	様式6	実績報告書(兼、領収書)
4	様式7	交付額確定通知書*1
5	交付申請の提出書類	共同事業実施規約
6		工事請負契約書
7		対象工事内容に応じた性能を証明する書類 等
8		対象工事内容に応じた工事写真(工事前/工事中/工事後)
9		工事発注者(法人の担当者含む)の本人確認書類
10		<工事発注者が法人の場合> 法人の实在確認ができる書類
		《子育て世帯または若者夫婦世帯に該当し、補助上限の引き上げを受ける場合》
11		工事発注者本人と世帯構成が確認できる住民票(世帯票)の写し等*2
		《既存住宅購入が伴い、補助上限の引き上げを受ける場合》
12		不動産売買契約書
13		建物の不動産登記 全部事項証明書
14		工事発注者が購入した既存住宅に入居が確認できる住民票の写し*3
		《長期優良住宅の認定を受け、補助上限の引き上げを受ける場合》
15		長期使用構造等の確認書
16		長期優良住宅認定書の写し
17		その他、交付申請時に提出を求められた書類

※手続きの進捗に応じて
本事業の専用ポータルから
ダウンロードできます。

- *1 本補助金の交付を受けた共同事業者が確定申告の際に、提出を求められることがあります。必要に応じて共同事業者に配布してください。(確定申告の詳細は税務署にご確認ください。事務局は書類の再発行には応じられません。)
- *2 「工事発注者(法人の担当者含む)の本人確認書類」において、「住民票(世帯票)の写し」を提出し、当該書類で確認できる場合は提出不要です。
- *3 「工事発注者(法人の担当者含む)の本人確認書類」において、「住民票の写し」を提出し、当該書類で確認できる場合は提出不要です。



第5章

提出資料の詳細

提出書類一覧

	提出			書類名	スキャン	参照 ページ
	予約あり		予約なし			
	予約時	予約後 交付申請	交付申請 のみ			
Ⓐ	●	-	●	子育てエコホーム支援事業補助金 共同事業実施規約(リフォーム用)	カラー	P.52
Ⓑ	●	-	●	工事請負契約書	カラー	P.53~54
Ⓒ	-	●	●	対象工事内容に応じた性能を証明する書類等	白黒可	P.55~66
Ⓓ	-	●	●	対象工事内容に応じた工事写真(工事中/工事後)	カラー	P.67~71
Ⓔ	●	-	●	工事前写真(工事前写真が必要となる補助対象の箇所すべて)	カラー	P.67~71
Ⓕ	●	-	-	工事着手写真(契約工事のいずれかの工事の着手が確認できるもの)	カラー	P.72
Ⓖ	●	-	●	工事発注者(法人の担当者含む)の本人確認書類	白黒可	P.73~74
Ⓕ	○	-	○	<工事発注者が法人の場合> 法人の实在確認ができる書類	白黒可	P.74
≪子育て世帯または若者夫婦世帯に該当し、補助上限の引き上げを受ける場合≫						
Ⓖ	○	-	○	工事発注者本人と世帯構成が確認できる住民票(世帯票)の写し等 ※工事発注者の補助対象住宅への入居が確認できるもの ※Ⓖで「住民票(世帯表)の写し」を提出し、当該書類で確認できる場合は不要	白黒可	P.75
≪既存住宅購入が伴い、補助上限の引き上げを受ける場合≫						
Ⓖ	○	-	○	不動産売買契約書	カラー	P.76
Ⓖ	○	-	○	建物の不動産登記全部事項証明書	白黒可	P.76
Ⓖ	-	○	○	工事発注者が購入した既存住宅への入居が確認できる住民票の写し ※Ⓖ①で「住民票の写し」を提出し、当該書類で確認できる場合は不要	白黒可	P.77
≪長期優良住宅の認定を受け、補助上限の引き上げを受ける場合≫						
Ⓖ	○	-	-	長期使用構造等の確認書	白黒可	P.78~79
	-	○	○	長期優良住宅認定書の写し		

※「●」は必須、「○」は該当する場合に提出してください。

なお、申請内容に応じて、事務局から追加書類の提出を求めることがあります。

※次頁以降に記載の **指定様式** は本事業指定様式の書類です。様式は本事業のホームページよりダウンロードできます。

【補 足】

アップロードするファイルについての注意事項

◆1ファイルあたり5MB以下としてください。(必要に応じて分割してください。)

◆ファイル形式はJPEG、GIF、PNG、PDFのいずれかです。

◆天地が正しく保存されたファイルを添付してください。(横向き書類は受理されないことがあります。)

◆文字が鮮明に読めるファイルを添付してください。(不鮮明な書類は受理されないことがあります。)

◆添付タイプごとに保存してください。(「共同事業実施規約」と「契約書」を1つのPDFで保存することは不可)

分離発注の場合の提出書類について

複数の事業者にて工事を分割して発注し、リフォーム工事を行う(いわゆる分離発注)場合に提出する書類についてはP.85~88を参照ください。

B 予約時 予約後 交付申請のみ 工事請負契約書 カラー

入手 施工業者(補助事業者)

住宅リフォーム
工事請負契約書

この契約書に従い添付の設計図書、明細の通り工事請負契約を締結する

注文者(甲) 住毎 太郎 様

住 所 ○○県○○市○○区○○

TEL. 00-0000-0000 FAX. 00-0000-0000

工事名称 住毎様邸 断熱改修工事

工事場所 ○○県○○市○○区○○

工 期 令和○年○月○日より 令和○年○月○日まで

1. 請負金額 金 0,000,000 円(税込)

2. 工事内訳

工事項目	納 費(仕様)	小 計
1.内装設置	○○○○○○○○○○	0,000,000
2.断熱改修	○○○○○○○○○○	0,000,000
3.その他	○○○○○○○○○○	0,000,000
4.解体・廃棄物処理費	○○○○○○○○○○	0,000,000
備考欄	工事補助(税抜) 0,000,000 消 費 税 000,000 合 計(税込) 0,000,000	

3. 支払方法 前払金() 金 _____ 円(税込)
部分払() 金 _____ 円(税込)
竣工払(工事完了確認後 30 日以内) 金 0,000,000 円(税込)
金 _____ 円(税込)

請負者(乙) 株式会社○○工務店
代表者名 ○○ 建夫
住 所 ○○県○○市○○区○○ TEL. 00-0000-0000 FAX. 00-0000-0000

確認事項(以下のすべてを満たすこと)

- ① 工事請負契約の原契約であること
(変更契約により要件を満たすことが確認できる場合は、原契約書と併せて変更契約書を提出)
 - ② 工事請負契約の締結日の記載があり、工事着手前であること
 - ③ 工事場所の記載があり、リフォーム工事を行った住宅の所在地と一致すること
 - ④ 工事発注者(注文者)の記名・押印があり、共同事業者であること
(記名が自署の場合は押印無しでも可)
 - ⑤ 工事請負者(受注者)の記名・押印があり、補助事業者であること
 - ⑥ 以下の項目が確認できること
 - ・リフォーム工事
 - ・工事代金
- ※上記②～⑥の内容が確認できる場合、売買契約書等でも可。

【補 足】

□ 注文書・注文請書による契約の締結について
工事請負契約を、注文書及び注文請書(請書)を取り交わすことで締結したリフォーム工事についても対象になります。ただし、それぞれの書類について、以下の確認事項のすべてが確認できるものに限り。なお、契約締結日は請書の日付(請負日)とします。

《注文書》

入手 施工業者(補助事業者)

注文書

株式会社○○工務店 御中

以下の通り、注文します。 注文者 (在 席) ○○県○○市○○区○○

請負者から請書の送付を以て、契約が成立するものとします。 (印 名) 住毎 太郎

工 事 名 ○○○○改修工事 工 期 令和○年○月○日～令和○年○月○日

工事場所 ○○県○○市○○区○○ 住 所 令和○年○月○日

金 額 ¥00000000 支払条件 ○○○○○○

工事内訳

No.	呼称	数量	単価	金額	備考
1	断熱改修工事	式 1	0,000,000	0,000,000	
2	設備工事	式 1	0,000,000	0,000,000	

(備 考)

《注文請書(請書)》

入手 工事発注者(共同事業者)

請 書

住毎 太郎 御中

本席の通り、ご注文をお願いたします。 (在 席) ○○県○○市○○区○○

本席を以て、契約が成立するものとします。 請負者 (氏 名) 株式会社○○工務店

工 事 名 ○○○○改修工事 工 期 令和○年○月○日～令和○年○月○日

工事場所 ○○県○○市○○区○○ 住 所 令和○年○月○日

金 額 ¥00000000 支払条件 ○○○○○○

工事内訳

No.	呼称	数量	単価	金額	備考
1	断熱改修工事	式 1	0,000,000	0,000,000	
2	設備工事	式 1	0,000,000	0,000,000	

(備 考)

必ずセットで提出

注文者(工事発注者)が施工業者に対して、工事の発注時に発行する書類で、以下のすべてが確認できるものに限り。

確認事項(以下のすべてを満たすこと)

- ① 注文日
- ② 工事場所(=リフォーム工事を行った住宅の所在地と一致)
※注文者欄の住所が対象住宅の所在地である場合、記載不要
- ③ 注文者(工事発注者)の署名または記名・押印
- ④ 請負者(施工業者)の事業者名(個人の場合、氏名)
- ⑤ リフォーム工事を含んだ契約であることが分かる記述
- ⑥ 注文した工事の金額

施工業者が注文者(工事発注者)に対して、工事の受注時に発行する書類で、以下のすべてが確認できるものに限り。

確認事項(以下のすべてを満たすこと)

- ① 請負日(=契約締結日)
- ② 工事場所(=リフォーム工事を行った住宅の所在地と一致)
- ③ 注文者(工事発注者)の氏名
- ④ 請負者(施工業者)の事業者名(個人の場合、氏名)と押印
- ⑤ 注文書に記載された工事の請書であることが分かる記述(書類の管理番号や工事名称等の一致で確認できる等)
- ⑥ 請け負った工事の金額(注文書の金額と一致すること)

【補 足】

□ 工事請負契約(注文書・注文請書を含む)の電子契約について

本事業の補助対象となるリフォーム工事について、提出される工事請負契約は電子契約にて締結されたものでも構いません。

ただし、提出する契約書の紙面上において、確認事項のすべてが確認できるものに限り、特

に以下の事項にご注意ください。

◆契約日は提出する契約書上に記載を求めます。

(アプリケーション上のタイムスタンプは、必ずしも契約日に該当しないので不可)

◆契約者の署名または押印が契約書上で確認できない場合、アプリケーション上の締結証明画面や管理画面等の提出を求めます。

※詳しくは本事業のホームページの資料ダウンロード/その他/補足資料「契約日の記載されない電子契約について」

(https://kosodate-ecohome.mlit.go.jp/pdf/electronic_contract.pdf)を参照

□ 複数受注について

複数受注とは、同一の工事発注者と同じ住宅に対する複数のリフォーム工事の工事請負契約を締結することをいいます。

複数の工事請負契約により要件を満たす場合等、まとめて1つの交付申請を行うことができます。

(本事業の専用ポータル上の手続きは、契約が一つである場合と大きな違いはありません。)

なお、複数契約をまとめて申請する場合、ワンストップ申請は利用できません。

□ 分離発注について

複数の施工業者に工事を分割して発注し、リフォーム工事を行う(いわゆる分離発注)場合の取り扱いはP.85～88を参照ください。

□ 他の補助金との併用について

住宅(外構含む)のリフォーム工事を対象とする国の他の補助制度との併用はできません。

ただし、本事業で対象とするリフォーム工事の請負契約と、他の補助制度で対象とするリフォーム工事の請負契約が別である場合については、併用することができます。

また、本事業とワンストップ対応を行う以下の事業については、補助対象が重複しなければ併用が可能です。

◆先進的窓リノベ2024事業(環境省)

◆給湯省エネ2024事業(経産省)

◆賃貸集合給湯省エネ2024事業(経産省)

(代表的な補助制度との併用の取り扱いについては、P.13参照)

③

予約時

予約後
交付申請

交付申請
のみ

対象工事内容に応じた性能を証明する書類等

白黒可

対象工事を証明する書類は、工事の内容により提出書類や発行元が異なります。
下表を参照し、正しい書類を準備してください。
各書類の詳しい内容は次ページ以降を参照してください。

＜対象工事を証明する書類一覧＞

工事内容		書類名	発行元	詳細	
開口部の改修	開口部の断熱改修(断熱等)	㉞ 性能証明書①	建材メーカー	P.56	
	防犯性の向上に資する開口部の改修(防犯)				
	生活騒音への配慮に資する開口部の改修(防音)				
	防災性の向上に資する開口部の改修(防災)				
外壁、屋根・天井または床の断熱改修	ボード系・マット系 / 畳床用	㊥ 納品証明書	施工業者に納品した販売店等*1	P.59	
	吹込み・吹付け	㊦ 施工証明書	工事を実施する吹込み、吹付けの施工業者	P.60	
エコ住宅設備の設置	太陽熱利用システム	㉠ 性能証明書②	建材メーカー等	P.57	
	高断熱浴槽	㊧ 納品書の写し	施工業者に納品した販売店等*1	P.61	
	節水型トイレ				
	節湯水栓				
	高効率給湯器	㊨ 納品書の写し または保証書の写し または銘板ラベル写真	施工業者に納品した販売店等*1 または施工業者	P.62 ～63	
蓄電池	㊩ 出荷証明書または保証書の写し	建材メーカー	P.64		
子育て対応改修	家事負担の軽減に資する住宅設備	㊪ 納品書の写し	施工業者に納品した販売店等*1	P.61	
					ビルトイン食器洗機
					掃除しやすいレンジフード
	ビルトイン自動調理対応コンロ	㉠ 性能証明書②	建材メーカー	P.57	
浴室乾燥機					
宅配ボックス	㊫ 平面図・立面図(工事後)	施工業者	P.65		
キッチンセットの交換を伴う対面化改修					
バリアフリー改修	手すりの設置	※証明書類の提出は不要 (工事前後の写真が必要)	-	P.67 ～72	
	段差解消				
	廊下幅等の拡張				
	衝撃緩和畳の設置				㊬ 性能証明書③
空気清浄機能・換気機能付きエアコンの設置		㊭ 納品書の写し	施工業者に納品した販売店等*1	P.61	
リフォーム瑕疵保険等への加入		㊮ リフォーム瑕疵保険の 保険証券または保険付保証明書	住宅瑕疵担保責任保険法人 (加入者である施工業者宛に発行)	P.66	

*1 メーカーや卸売業者も含む

ア 性能証明書①

開口部の断熱改修 / 防犯性の向上に資する開口部の改修
/ 生活騒音への配慮に資する開口部の改修
/ 防災性の向上に資する開口部の改修

必ず建材メーカーが発行する性能証明書を提出してください。
入手方法は、製品や建材メーカーにより異なりますので、個別に問い合わせを行ってください。

※内窓(断熱等・防音)の性能証明書のサンプルを掲載します。

(デザインや記載項目は製品やメーカーにより異なりますが、確認事項は同じです。)

《内窓》

入手 建材メーカー

＜住宅省エネ2024キャンペーン＞

- 子育てエコホーム支援事業 -
- 先進的窓リノベ2024事業

性能証明書

— 対象事項 —

■ 「住宅省エネ2024キャンペーン」は、国土交通省の「子育てエコホーム支援事業」と、国産省の「先進的窓リノベ2024事業」が実施する住宅の省エネ化への支援策の総称であり、本証明書は、両事業共通の性能証明書です。(※)

※製品区分によって申請できる事業が限られる場合があります。
※設置する住宅の種類や地域によって「断熱改修基準」を満たさない場合、必須工事(断熱改修またはエコ住宅設備の設置)を一緒に行う場合、「防災性向上改修」として対象になります。
※設置する住宅の種類や地域によって補助額が異なります。

内窓

断熱等 + 防音

③ 製品型番: ABC123123AM

※事前所定取扱要領を正確に印刷してください。

■ 製品詳細	
1 製品名 : ABCサッシ	2 器具の材質 : 樹脂
3 開閉方式 : 引違い	4 窓サイズ : W1600mm×H1000mm
5 断熱 : 1.6㎡ (中)	6 性能区分コード :
7 ガラスの仕様 : LowE樹脂 (A10)	8 ガラス中央部の断熱取率 :
9 開口部の断熱取率 : -	10 窓の目録断熱取率 :
11 ガラス目録断熱取率 : -	

■ 発行日 : 2024/**/**

④ 事業者名 (メーカー名) : ABC工業株式会社

⑤ 登録番号 (通し番号) : 000123

■ 設立事業者名 : XYZ株式会社

確認事項(以下のすべてを満たすこと)

- ① 本事業名の記載があること
(ドアを除き、「住宅省エネ2023キャンペーン」と記載された性能証明書も利用可能です。)
- ② 製品区分と補助対象となる機能の記載があること

製品と機能	ガラス	内窓	外窓	ドア
断熱等	○	—	○	○
防犯	—	—	○	○
防音	○	—	○	○
防災	○	—	○	—
断熱等&防犯	—	—	△※1	△※1
断熱等&防音	—	△※1	—	—
断熱等&防災	△※1	—	△※1	—

※1「省エネ基準による地域区分」に該当する地域に立地しない住宅は省エネ性能を満たしません。(他に必須工事を行っていない場合、補助の対象になりません)

- ③ 製品型番(予め本事業に登録された型番に限る。)の記載があること
- ④ 事業者名(メーカー名)の記載があること
- ⑤ 書類番号(通し番号)の記載があること

【補 足】

- リフォーム専用ガラスの性能証明書について**
 リフォーム専用ガラスは、ガラスに同梱されている「ラベル」をメーカー指定の専用台紙に貼付したものを性能証明書として取り扱います。
 確認事項は原則、上記の①～⑤と同じです。

《例：ガラスラベルを専用台紙に貼付》

＜住宅省エネ2024キャンペーン＞

- 子育てエコホーム支援事業 -
- 先進的窓リノベ2024事業

性能証明 シール台紙

— 事業者名 (メーカー名) —

■ 製品型番 : ABC123R3L

■ 製品名 : ABCガラス

■ サイズ : W850mm×H1780mm (大)

■ 断熱 : 1.5㎡

■ ガラスの仕様 : LowE樹脂

■ ガラス中央部の断熱取率 : 1.9 W/m²·K

■ グレードコード : R3

■ 発行日 : 2024/**/**

ガラス

リフォーム専用

① 性能証明書②

太陽熱利用システム / 高断熱浴槽 / 宅配ボックス

必ず建材メーカーが発行する性能証明書を提出してください。
入手方法は、製品や建材メーカーにより異なりますので、個別に問い合わせを行ってください。

※太陽熱利用システムの性能証明書のサンプルを掲載します。

(デザインや記載項目は製品やメーカーにより異なりますが、確認事項は同じです。)

《太陽熱利用システム》

入手 建材メーカー

子育てエコホーム支援事業		工口住宅設備の設置 太陽熱利用システム
性能証明書		
事業者名(メーカー名)	エコ設備工業株式会社	
書類番号(通し番号)	0001	
製品型番	ABC(123-ZR)	
<small>※事業者名・製品型番を正確に記載してください</small>		
1 製品名	ソーラーZZシステム	
2 製品タイプ	液体集熱式	
3 集熱器面積	4.04	
4 タンク容量	200リットル	
5 補助熱源	あり	

確認事項(原則、以下のすべてを満たすこと)

- ① 本事業名の記載があること *
 - ② 製品区分の記載があること
 - ③ 事業者名(メーカー名)の記載があること
 - ④ 製品型番(予め本事業に登録された型番に限る。)の記載があること
- * 類似事業である「グリーン住宅ポイント」、「こどもみらい住宅支援事業」または「こどもエコすまいる支援事業」の事業名で提出された場合でも可

【補 足】

- 宅配ボックスのボックス数について
戸別申請では、ボックス数が2つ以上であっても、1つ(11,000円)のみ補助対象になります。

ウ 性能証明書③

衝撃緩和畳の設置

必ず建材メーカーが発行する性能証明書を提出してください。なお、衝撃緩和畳は、畳に同梱されている「シール」を専用台紙に貼付したものを性能証明書として扱います。

シールの入手方法は、製品や建材メーカーにより異なりますので、個別に問い合わせを行ってください。

※性能証明書シール台紙は本事業のホームページよりダウンロードできます。

※シールのデザインや記載項目は製品やメーカーにより異なりますが、確認事項は同じです。

《衝撃緩和畳》

入手 建材メーカー

子育てエコホーム 支援事業		性能証明書シール台紙	衝撃緩和畳
1	2		
3	4	5	6
7	8	9	10
11	12	13	14

※シールは点線の枠内に1枚ずつ貼付してください。シールには下記内容が記載されている必要があります。
※申請に必要なシールの枚数は4.5畳分です。必要枚数分のみ下記の枠内に貼付してください。

確認事項(原則、以下のすべてを満たすこと)

《シール台紙》

① 本事業名の記載があること *

② 製品区分の記載があること

* 類似事業である「グリーン住宅ポイント」、「こどもみらい住宅支援事業」または「こどもエコすまい支援事業」の事業名で提出された場合でも可

《シール》

③ 畳数(合計が4.5畳以上である場合に限り補助対象)の記載があること

④ 製品型番(予め本事業に登録された型番に限る。)の記載があること

⑤ シリアル番号(通し番号)の記載があること

⑥ 事業者名(メーカー名)の記載があること

工 納品証明書

外壁・屋根・天井または床の断熱改修
(ボード系・マット系/畳床用)

リフォーム工事を行った住宅に納品された断熱材の納品量について、
必ず**施工業者に納品した販売店等*1が発行する納品証明書**を提出してください。
※納品証明書は本事業用の指定様式です。(本事業のホームページよりダウンロードできます)

《ボード系・マット系》

指定様式 入手 施工業者に納品した販売店等

1 子育てエコホーム支援事業

2 外壁・屋根・天井
又は床の断熱改修

納品証明書

3 断熱工業株式会社 御中 2024年●月●日

●納入事業者情報
断熱工業(若くは請け)に納品する事業者情報を記入

事業者名: 断熱産業株式会社
担当名: 建設太郎
住所: ○○県△△市□□-3-3
電話番号: 00-1234-5678

4 ●施工邸名: 屋根修 様邸

●納期: 2024年●月●日

事業者名 (メーカー名)	製品名	製品型番*1	断熱材区分*2 (A-1~F)	厚さ (mm)	熱抵抗値 (㎡・K/W)	出荷量 (㎡/立米)
ABC工業	XYZ123	1ABC0123	A	100	2.5	8.2
5		6				7

※1.製品型番の欄には、各製造事業者が子育てエコホーム支援事業に登録している製品型番を記入してください。
※2.断熱材区分欄のA-1~Fに係る熱伝導率(W/m・K)は次のとおりです。
A-1, A-2,B,C: 0.052~0.035 D,E,F: 0.034以下

確認事項(以下のすべてを満たすこと)

- 1 本事業者名の記載があること
- 2 製品区分の記載があること
- 3 断熱材の納品事業者名の記載があること
(納品事業者が作成してください。)
- 4 施工邸名(断熱材の納品先)の記載があること
- 5 事業者名(メーカー名)の記載があること
- 6 製品型番(予め本事業に登録された型番に限る。)の記載があること
- 7 出荷量の記載があること
(必ず立米(m³)で記入。平米(㎡)は不備になります。)

【補 足】

- 畳床用の納品証明書について
畳床用の場合、ボード・マット系と様式が異なります。
作成者や確認事項は上記《ボード系・マット系》と同じです。
(使用量は、納品量の1.1倍を記載してください)
指定様式は本事業のホームページよりダウンロードできます。

《畳床用》

子育てエコホーム支援事業

納品証明書

断熱工業株式会社 御中 2024年●月●日

●納入事業者情報
断熱工業(若くは請け)に納品する事業者情報を記入

事業者名: 断熱産業株式会社
担当名: 建設太郎
住所: ○○県△△市□□-3-3
電話番号: 00-1234-5678

●施工邸名: 屋根修 様邸

●納期: 2024年●月●日

事業者名 (メーカー名)	製品名	製品型番*1	断熱材区分*2 (A-1~F)	厚さ (mm)	熱抵抗値 (㎡・K/W)	出荷量 (㎡/立米)
ABC工業	XYZ123	1ABC0123	A	100	2.5	1.48

※1.製品型番の欄には、各製造事業者が子育てエコホーム支援事業に登録している製品型番を記入してください。
※2.断熱材区分欄のA-1~Fに係る熱伝導率(W/m・K)は次のとおりです。
A-1, A-2,B,C: 0.052~0.035 D,E,F: 0.034以下

*1 メーカーや卸売業者も含む

① 施工証明書

外壁・屋根・天井または床の断熱改修
(吹込み・吹付け)

リフォーム工事を行った住宅の部位ごとに施工(吹込み・吹付け)した断熱材の使用量について、必ず**実際に施工した専門業者等が発行する施工証明書**を提出してください。

※**施工証明書は本事業用の指定様式です。(本事業のホームページよりダウンロードできます)**

《吹込み・吹付け》

指定様式 入手 実際に施工した専門業者等

1 子育てエコホーム支援事業

2 外壁・屋根・天井
又は床の断熱改修
吹込み・吹付け

3 納入事業者情報
※実際に吹込み・吹付けを行った事業者情報(※記入)
 事業者名: ABC工業株式会社
 代表者名: 代表取締役
 住所: 〇〇県△△市□□1-2-3
 電話番号: 00-1234-5678

4 施工印名: 屋根修 様印
 施工完了日: 2024年 〇月 〇日

事業者名 (メーカー名)	製品名	製品型番 ^{※1}	断熱材区分 ^{※2} (A-I~F)	施工厚さ (mm)	熱伝抵値 (㎡・K/W)	施工使用量 (㎡/22米)
ABC工業	XYZ123	1ABC0123	E	100	2.5	6.5
● 外壁						
● 屋根・天井						
● 床または基礎						

※1 製品型番の欄には、各製造事業者が子育てエコホーム支援事業に登録している製品型番を記入してください。
 ※2 断熱材区分別のA-I~Fに該当する熱伝導率 (W/m・K) は次のとおりです。
 A:1, A-2,B,C:0.052~0.035 E,D,E,F:0.034以下

確認事項(以下のすべてを満たすこと)

- 1 本事業名の記載があること
- 2 製品区分の記載があること
- 3 断熱工事の施工業者の記載があること
(下請業者等、実際に施工した専門業者等が作成してください。)
- 4 施工印名の記載があること
- 5 事業者名(メーカー名)の記載があること
- 6 製品型番(予め本事業に登録された型番に限る。)の記載があること
- 7 施工使用量の記載があること
(必ず**立米(m)**で記入。平米(㎡)は不備になります。)

カ 納品書の写し

節水型トイレ / 節湯水栓 / ビルトイン食器洗機 / 掃除しやすいレンジフード / ビルトイン自動調理対応コンロ / 浴室乾燥機 / 空気清浄機能・換気機能付きエアコンの設置

施工業者が、補助対象となる設備等の仕入れを行ったことを確認します。

原則、リフォーム工事に使用した設備を、**施工業者に納品した販売店等***1(以下、「納品元」という)が発行した納品書等を提出してください。

確認事項(以下のすべてを満たすこと)

以下の内容すべてを納品書で確認できない場合は不備となりますので、ご注意ください。

- ① 納品先名(施工業者名または現場名)の記載があること
- ② 発行日(納品日、出荷日でも可)の記載があること
- ③ 発行者名(納入者名)の記載があること
- ④ 製品型番(品番)(予め本事業に登録された型番に限る。)の記載があること
※交付申請する該当の型番を○で囲んでください。
- ⑤ 台数の記載があること

※書類名は、「納品書」以外に、「納品書(控)」、「送り状」、「出荷証明書」、「物品受領書」等の場合でも、上記①～⑤が明示されている場合、「納品書」と同様に提出することができます。

※工事施工業者が施主宛に発行する納品書は交付対象になりません。

※「仕入伝票」は工事施工業者が発行する書類のため、納品書として受付できません。チェーンストア伝票を利用の場合はご注意ください。

《納品書のイメージ》

入手 施工業者に納品した販売店等

① **納品書** NO. 0000055555

○×**工務店** 様

② 発行日: 令和○年○月○日

③ ○×**建材設備株式会社**

下記の通り、納品申し上げます。

納品日	令和○年○月○日
納品場所	子育て邸(東京都千代田区○×1-1-1)

メーカー	品名	型番	数量	備考
○×設備	トイレ本体	AAAZZZZZZ200	1式	
○×ガス	高効率給湯器	BBBBYYYYY202	1式	

【補 足】

□ 「納品書(メーカー納品確認書)」の場合

製品型番が、本事業専用の型番で通常の商習慣における納品書に記載されない場合、納品元等の依頼により、メーカーが本事業用の納品書を発行することがあります。当該書類については、上に例示した納品書の代替書類として扱います。この書類の場合、上記確認事項②に該当する、「発行日」の記載がない場合でも、そのまま提出することができます。

《メーカー納品確認書のイメージ》

子育てエコホーム支援事業用 リフォーム用(戸別)宅電帳

納品書(メーカー納品確認書)

施工店名: **工コ(株)** 様印

納入製品: 浴室乾燥機

子育てエコホーム支援事業型番: **ABCD(1234)-R**

メーカー名(発行者): **株式会社XYZ**

製造事業者または販売元: **株式会社XYZ**

※この書類は子育てエコホーム支援事業(補助)申請書類として大切に保管してください。

NO. 1234567

□ メーカーが発行する保証書について

以下のすべての項目が記載されたメーカー発行の「保証書」を本事業用の専用台紙*2に貼付することで、上に例示した納品書の代替書類として扱います。

確認事項(以下のすべてを満たすこと)

- ① 製品区分(エアコン等)の記載があること
- ② 製品型番の記載があること
- ③ メーカー名の記載があること
- ④ 販売店名の記載があること
- ⑤ お客様氏名の記載があること(工事発注者と一致すること)
- ⑥ お客様住所の記載があること(対象住宅の住所と一致すること)
- ⑦ お客様電話番号の記載があること

※販売店等が発行する保証書は対象になりません。

※④～⑦の記載のない保証書は対象になりません。(販売店のレシート等では代替できません。)

※メーカー発行であっても、補助対象となる製品型番が記載されない、または複数の型番が併記されており、納品された設備が特定できない場合は、対象になりません。

《メーカー保証書のイメージ》

リフォーム サンプル 子育てエコホーム支援事業

保証書台紙

貼付する項目にチェックしてください。

高効率給湯器	<input type="checkbox"/>	節水型トイレ	<input type="checkbox"/>	ビルトイン食器洗機	<input type="checkbox"/>	浴室乾燥機	<input type="checkbox"/>
エコキュート	<input checked="" type="checkbox"/>	エコファン	<input type="checkbox"/>	節湯水栓	<input type="checkbox"/>	掃除しやすいレンジフード	<input type="checkbox"/>
エコジョーズ	<input type="checkbox"/>	ハイブリッド給湯器	<input type="checkbox"/>	節電機	<input type="checkbox"/>	空気清浄機能・換気機能付きエアコンの設置	<input type="checkbox"/>
				ビルトイン自動調理対応コンロ	<input type="checkbox"/>		

保証書

製品区分: **エコキュート** 製品型番: **XXXXXXXXXX** 保証年数: **3年**

お客様: **山田太郎** 住所: **東京都千代田区千代田1-1-1** 電話番号: **03-1234-5678**

発注者: **山田太郎** 発注先: **株式会社ABC** 発注先住所: **東京都千代田区千代田1-1-1** 発注先電話番号: **03-1234-5678**

販売店: **株式会社XYZ** 住所: **東京都千代田区千代田1-1-1** 電話番号: **03-1234-5678**

製造事業者: **株式会社XYZ** 住所: **東京都千代田区千代田1-1-1** 電話番号: **03-1234-5678**

販売店名: **株式会社XYZ** 住所: **東京都千代田区千代田1-1-1** 電話番号: **03-1234-5678**

子育てエコホーム支援事業(補助)申請書類として大切に保管してください。

NO. 1234567

*1 メーカーや卸売業者も含む

*2 子育てエコホーム支援事業用「保証書台紙」。本事業のホームページよりダウンロードできます。

キ 仕入先納品書の写しまたは保証書の写しまたは銘板ラベル写真

高効率給湯器

施工業者が、補助対象となる設備等の仕入れを行ったことを確認します。

原則、高効率給湯器の製品区分ごとに、それぞれ以下の書類を提出してください。

潜熱回収型ガス給湯機(エコジョーズ) / 潜熱回収型石油給湯器(エコフィール)

リフォーム工事に使用した設備を、**施工業者に納品した販売店等***1が発行した施工業者宛の納品書を提出してください。

《納品書のイメージ》

入手 施工業者に納品した販売店等

② **〇×工務店** 様

仕入先納品書 ① NO. 0000055555

発行日: 令和〇年〇月〇日

下記の通り、納品申し上げます。 ③ **〇×建材設備株式会社**

納品日: 令和〇年〇月〇日
納品場所: 子育て邸 (東京都千代田区〇×1-1-1)

メーカー	品名	型番	数量	備考
④ 〇×設備	⑤ トイレ本体	⑥ AAAAZZZZZ200	⑦ 1式	
〇×ガス	高効率給湯器	BBBBYYYYY202	1式	

または

《メーカー納品書のイメージ》

入手 施工業者に納品したメーカー

子育てエコホーム支援事業用

リフォーム用(エコ住宅設備)

仕入先納品書(メーカー納品確認書)

施工邸名: **エコ ぽーむ** 様邸

納入製品: **高効率給湯器**

子育てエコホーム支援事業型番: **ABCD(1234)-R**

メーカー名(発行者)
製造事業者または販売元: **株式会社XYZ**

・この納品書(メーカー納品確認書)は、子育てエコホーム支援事業の申請にのみ必要となる書類であり、子育てエコホーム支援事業申請期間内のみ有効です。
・施工邸名に空欄がある場合は、記入の上提出してください。

※この書類は子育てエコホーム支援事業申請に必要な書類ですので大切に保管してください。

[NO. 123456]

確認事項(以下のすべてを満たすこと)

以下の**内容すべて**を納品書で**確認できない場合は不備**となりますので、ご注意ください。

- ①書類が仕入先納品書であること
- ②施工業者名の記載があること
- ③納品事業者名の記載があること
- ④メーカー名の記載があること
- ⑤製品名の記載があること
- ⑥製品型番(予め本事業に登録された型番に限る。)の記載があること
※交付申請する該当の型番を○で囲んでください。
- ⑦台数の記載があること

確認事項(以下のすべてを満たすこと)

以下の**内容すべて**を納品書で**確認できない場合は不備**となりますので、ご注意ください。

- ①書類が納品書(メーカー納品確認書)であること
- ②施工邸名の記載があること
- ③納入製品が高効率給湯器であること
- ④製品型番(予め本事業に登録された型番に限る。)の記載があること
- ⑤メーカー名の記載があること

※次ページへ続く

*1 メーカーや卸売業者も含む

ヒートポンプ給湯機(エコキュート)

以下の確認事項がすべて記載された**メーカー**発行の保証書を本事業用の専用台紙*1に貼付したものを提出してください。

(本事業においては**施工業者に納品した販売店等***2が発行した施工業者宛の納品書*3でも可。)

《メーカー保証書のイメージ》

入手 施工業者に納品したメーカー

確認事項(以下のすべてを満たすこと)

以下の**内容すべて**を保証書台紙で**確認できない場合は不備**となりますので、ご注意ください。

- ① 製品区分の記載があること
- ② 製品型番(予め本事業に登録された型番に限る。)の記載があること
- ③ メーカー名の記載があること
- ④ 販売店の記載があること
- ⑤ お客様氏名の記載があること(工事発注者と一致すること)
- ⑥ お客様住所の記載があること(対象住宅の住所と一致すること)
- ⑦ お客様電話番号の記載があること
- ⑧ 購入日の記載があること

※販売店が発行する保証書は対象となりません。

※販売店のレシート等では代替できません。

※メーカー発行であっても、補助対象となる製品型番が記載されない、または複数の型番が併記されており納品された設備が特定できない場合は、対象になりません。

電気ヒートポンプ・ガス瞬間式併用型給湯機(ハイブリッド給湯機)

以下の確認事項がすべて記載された**ヒートポンプユニットの銘板ラベル写真**を本事業用の専用台紙*4に貼付したものを提出してください。

(本事業においては**施工業者に納品した販売店等***2が発行した施工業者宛の納品書*3でも可。)

《ヒートポンプユニットの銘板ラベル写真のイメージ》

入手 実際に施工した施工業者等

確認事項(以下のすべてを満たすこと)

以下の**内容すべて**を銘板ラベル写真台紙で**確認できない場合は不備**となりますので、ご注意ください。

- ① 施工店名の記載があること
- ② メーカー名の記載があること
- ③ 品名の記載があること
- ④ 名称の記載があること
- ⑤ 製品型番(予め本事業に登録された型番に限る。)の記載があること

*1 子育てエコホーム支援事業用「保証書台紙」。本事業のホームページよりダウンロードできます。

*2 メーカーや卸売業者も含む

*3 納品書を提出する場合は、P.62の確認事項を参照してください。

*4 子育てエコホーム支援事業用「ハイブリッド給湯機用銘板ラベル写真台紙」。

本事業のホームページよりダウンロードできます。

ク 出荷証明書または保証書の写し

蓄電池

施工業者が、補助対象となる設備等の仕入れを行ったことを確認します。
原則、リフォーム工事に使用した設備を、**施工業者に納品した建材メーカー等**が発行した施工業者宛の出荷証明書または**建材メーカー**が発行した保証書*1を提出してください。

《出荷証明書のイメージ》

入手 施工業者に納品した建材メーカー等

発行No.0000000000000000
2023年09月09日

③ 電池システム株式会社

① 蓄電池システム
出荷証明書

毎々、格別なるお引き立てを賜り厚く御礼申し上げます。
下記の製品を出荷いたしましたことを、御し。

パッケージ型番	製造番号
XX-XXXX0000	00000000

品名	型番	製造番号	数量
蓄電池本体	XX-XX0000	00000000	1
太陽電池モジュール	XX0000XX	-	18
ケーブル	XXXX0000	-	1
パワーコンディショナー	XX0000XX	00000000	1
架台	0000XX	-	1
PVステッカー	XX0000	-	1

工事名称	工事番号
〇〇様邸 リフォーム工事	X-000000000

② 店名 株式会社 蓄電池設置

住所 〇〇市〇〇区〇〇〇〇-〇〇

電話番号 00-0000-0000

以上

確認事項(以下のすべてを満たすこと)

- ①書類が出荷証明書であること
- ②施工業者名の記載があること
- ③メーカー名の記載があること
- ④製品名、パッケージ型番(予め本事業に登録された型番に限る。)の記載があること
- ⑤システム構成品名・型番の記載があること

または

《保証書のイメージ》

入手 施工業者に納品した建材メーカー

蓄電池システム **保証書** ①

商品名	パッケージ型番
〇〇〇蓄電池システム	XXX-XXX0

品名	型番	製造番号	保証期間
パワーコンディショナー	XX-XX0000	00000000	○年間
蓄電池ユニット	XX-XX00	00000000	○年間 充電電池容量: ○年間
室内リモコン	XX0000XX	0000000000	○年間

② 店名 株式会社 蓄電池設置

お引渡し年月日 2023年〇月〇日

住所 〇〇市〇〇区〇〇〇〇-〇〇

電話番号 00-0000-0000

③ 電池システム株式会社

000-0000 〇〇市〇〇区〇〇〇〇-00

確認事項(以下のすべてを満たすこと)

- ①書類が保証書であること
- ②施工業者名の記載があること
- ③メーカー名の記載があること
- ④パッケージ型番(予め本事業に登録された型番に限る。)の記載があること
- ⑤システム構成品名、型番の記載があること
- ⑥お客様氏名の記載があること(工事発注者と一致すること)
- ⑦お客様住所の記載があること(対象住宅の住所と一致すること)
- ⑧お客様電話番号の記載があること

*1 台紙が必要な場合は、本事業のホームページより子育てエコホーム支援事業用「保証書台紙」をダウンロードできます。


ケ 平面図・立面図(工事後)

キッチンセットの交換を伴う対面化改修

キッチンセットの対面化改修後の要件を満たすことを確認できる平面図及び立面図を提出してください。

《平面図のイメージ》

入手 施工業者

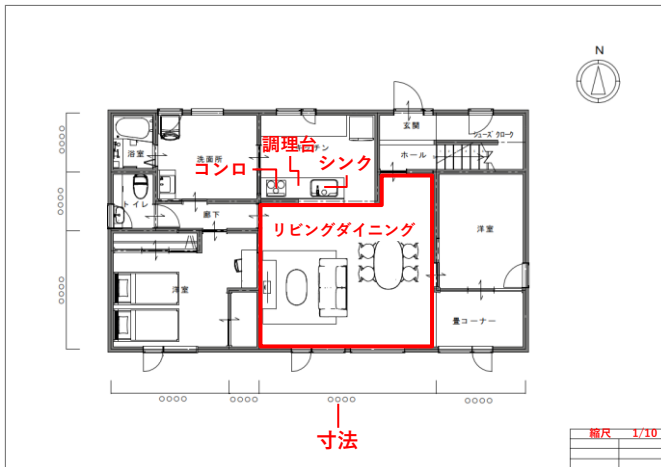

確認事項(以下のすべてを満たすこと)


- ① キッチンセットが設置された階の図面であること
- ② コンロ、シンク、調理台が表現されている図面であること
(分りにくい場合、コメント等で補足してください。)
- ③ キッチンに隣接するリビングまたはダイニングまたはリビングダイニングが明示されていること
(分りにくい場合、コメント等で補足してください。)
- ④ 「縮尺」及び「寸法」が表示されていること

※キッチン及びリビング・ダイニングが含まれる図面であれば可。
(同じ階のすべての居室が含まれる図面である必要はありません。)



《立面図のイメージ》

入手 施工業者

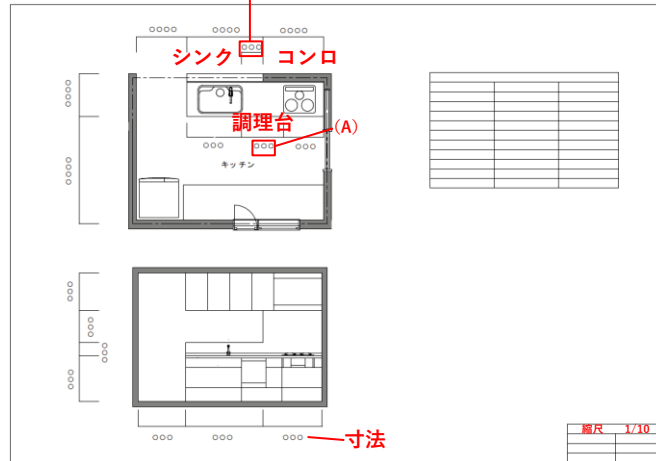

確認事項(以下のすべてを満たすこと)

- ① コンロ、シンク、調理台の配置が確認できる図面であること
(分りにくい場合、コメント等で補足してください。)
- ② 「縮尺」及び「寸法」が表示されていること
- ③ 調理台幅 (A) と前面の壁からシンクまでの距離 (B) が確認できること。

【補 足】

□ 提出する図面について

提出する図面は、PDFファイル形式で保存したものを提出してください。

縦横比がずれていたり、歪んでいる図面等は、縮尺が正しく表現されないため受付できません。



リフォーム瑕疵保険の保険証券 または保険付保証明書

リフォーム瑕疵保険等への加入

住宅瑕疵担保責任保険法人が発行した保険証券等を提出してください。
なお、様式は発行保険法人により異なります。

入手▶ 住宅瑕疵担保責任保険法人

確認事項(以下のすべてを満たすこと)

- ①住宅瑕疵担保責任保険法人が発行した証明書であること
- ②所在地がリフォーム工事を行った住宅と一致すること
- ③保険の開始日が対象工事の引渡日以降であること

D	予約時 予約後 交付申請	交付申請 のみ	対象工事内容に応じた工事写真(工事中/工事後)	カラー
E	予約時 予約後 交付申請	交付申請 のみ	工事前写真(工事前写真が必要となる補助対象の箇所すべて)	カラー

リフォーム内容により、撮影方法が異なります。
 工事中の写真が必要なリフォーム工事において、工事中の写真を提出できない場合は、補助金の交付を受けることができませんので、十分ご注意ください。

工事前後を撮影する場合、工事前と工事後を「同様の画角」「同様の構図」で撮影してください。

入手 各工事を担当した施工業者

工事内容	撮影方法		撮影単位
開口部の断熱改修 子育て対応改修 ・防犯性の向上に資する 開口部の改修 ・生活騒音への配慮に 資する開口部の改修 防災性の向上に資する 開口部の改修	工事前	<input type="checkbox"/> 改修前の開口部全体が確認できること <input type="checkbox"/> 複数枚のガラスで構成される開口部は交換したガラスのすべてが確認できる場合は写真は1枚で可 ※増築等により開口部を増設した場合は、改修前の外観全景を撮影	開口部ごとに 工事前で1枚以上 工事後で1枚以上 撮影
	工事後	<input type="checkbox"/> 開口部全体が確認できること <input type="checkbox"/> 複数枚のガラスで構成される開口部は交換したガラスのすべてが確認できる場合は写真は1枚で可	
外壁、屋根・天井 または床の断熱改修	工事中	<input type="checkbox"/> 断熱材を敷設する作業状況が確認できること (断熱材の使用部材が写るよう撮影) ※工事後に撮影されたものは不可	施工部位ごとに 1枚撮影
エコ住宅設備の設置 子育て対応改修 ・家事負担の軽減に 資する住宅設備 空気清浄機能・換気機能 付きエアコンの設置	工事前	<input type="checkbox"/> 撤去前の住宅設備全体が確認できること (太陽熱利用システムは集熱器も含む) (空気清浄機能・換気機能付きエアコンは室内機の写真を撮影) ※増築等により設備を増設した場合は、設置前の外観全景が確認できること	住宅設備ごとに 工事前で1枚以上 工事後で1枚以上 撮影
	工事後	<input type="checkbox"/> 設置された住宅設備全体が確認できること	
子育て対応改修 ・キッチンセットの 交換を伴う対面化改修 (P.77~80参照)	工事前	下記すべての写真の提出が必須 写真①：必須設備近影(各設備ごと) 写真②：必須設備全景(全設備の位置が確認できること) 写真③：過半を見渡せない写真 (キッチンが独立した居室に設置、またはダイニング/リビングの一角にあり、ダイニング/リビングを背にして壁に面していることが確認できること)	写真①②③ それぞれ 1枚以上撮影
	工事後	下記すべての写真の提出が必須 写真④：必須設備近影(各設備ごと) 写真⑤：必須設備全景(全設備の位置が確認できること) 写真⑥：過半を見渡せる写真 (シンク・コンロ・調理台からダイニング/リビングのいずれか、または両方の過半を見渡せる位置関係が確認できること)	
バリアフリー改修	工事前	<input type="checkbox"/> 改修前の工事部位全体が確認できること	工事箇所ごとに 工事前で1枚以上 工事後で1枚以上 撮影
	工事後	<input type="checkbox"/> 改修箇所が確認できること <input type="checkbox"/> 対象工事が「廊下幅等の拡張」の場合には、改修箇所にスケールをあててサイズが確認できること	

※次ページへ続く

提出写真の工事写真の撮影のポイント (開口部の断熱改修)

■ポイント①：内窓は屋内から、外窓・ドアは屋外から撮影


内窓設置 (内窓のガラス交換を含む) は、**屋内**から撮影してください。
(カーテン等で隠れている場合、追加写真の提出を求めることがあります。)

外窓交換 (外窓のガラス交換を含む) ・**ドア**交換は、原則、**屋外**から撮影してください。
(屋外からの撮影が難しい場合、屋内から撮影しても構いません。)

■ポイント②：工事前後は同じ画角で撮影


工事前後で写真の画角が異なる場合、同一箇所の工事であることが判断できないことがあります。
必ず、申請する窓全体が写る、同じ画角で撮影を行ってください。

(同一箇所と判断できない場合、追加写真の提出を求めることがあります。)

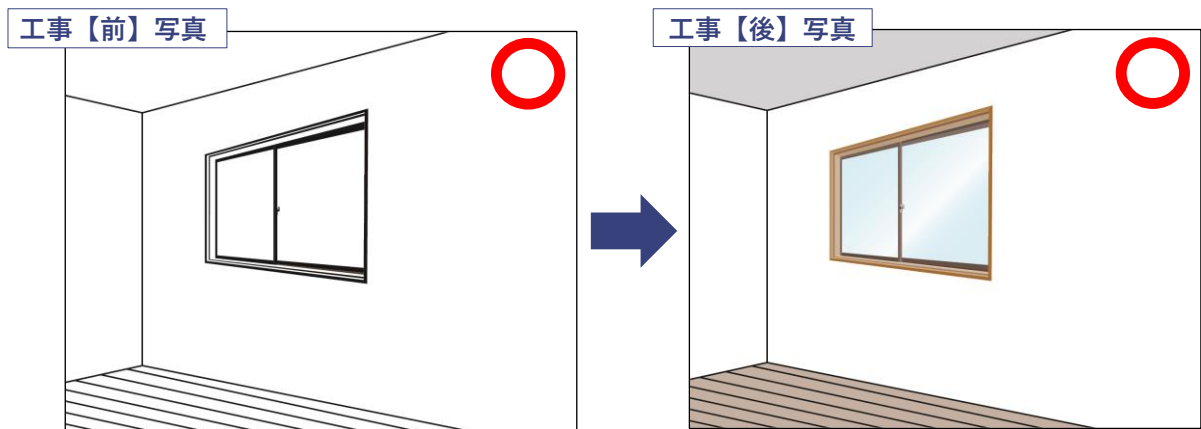

■ポイント③：窓 (ドア) 1箇所につき、1枚の写真を撮影

原則、窓 (ドア) 1箇所につき、1枚の写真を撮影してください。
1枚の写真に複数の窓やドアが写り込んでしまう場合は、申請する補助対象である窓やドアを画角の中心に置いて、それぞれについて撮影してください。

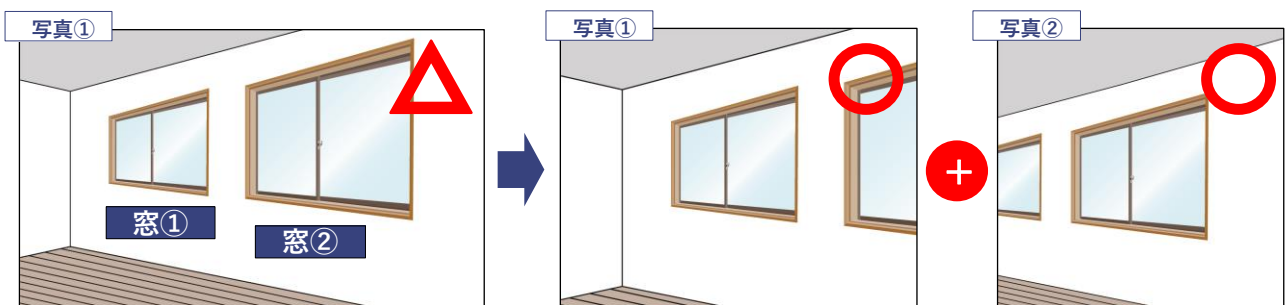

出典) [mado_koujishasin_point.pdf \(env.go.jp\)](http://mado_koujishasin_point.pdf(env.go.jp))

※次ページへ続く

工事写真の撮影のポイント (開口部の断熱改修)



■ポイント④：外気に面することが確認できるよう撮影

本事業では、外気に面する開口部に設置した窓（ドア）が補助対象になります。

(対象製品であっても、居室の間仕切り等に使用した場合、補助対象になりません。)



以下①～③に例示するような場合、追加写真を求めることがありますので、特にご注意ください。

①シャッター等が閉まっていて、外の風景が確認できない

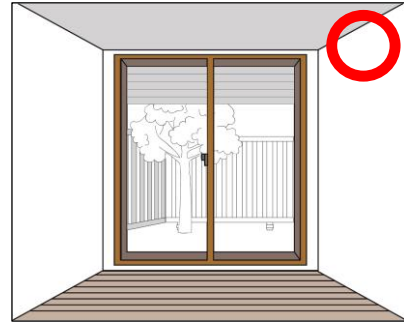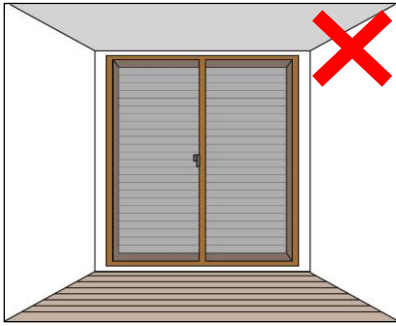

外の風景が見えるように
シャッター等を開けて撮影

②すりガラスや夜間に撮影したことで、外の風景が確認できない

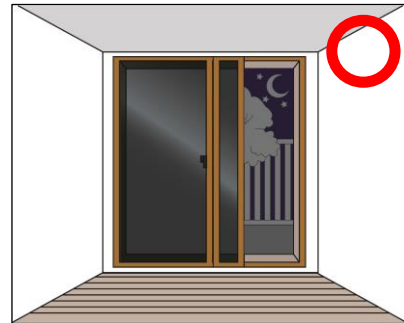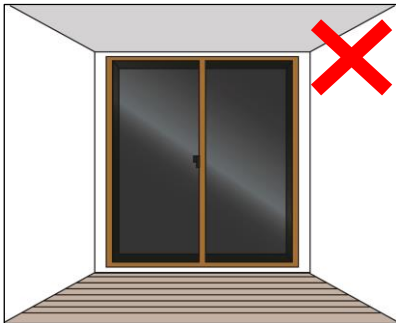

外の風景が見えるように
窓を一部開けて撮影

出典) [mado_koujishasin_point.pdf \(env.go.jp\)](http://mado_koujishasin_point.pdf(env.go.jp))


※次ページへ続く

工事写真の撮影のポイント (開口部の断熱改修)

■ポイント④：外気に面することが確認できるよう撮影

③車庫や土間に面しており、外気に面すること(断熱ライン)が確認できない

車庫や倉庫、土間(差し掛け等)に面している窓(ドア)は、窓の写真だけでは補助対象であるかの判断がつかないことがあります。必要に応じて、住宅の外観等の写真を追加で撮影してください。追加写真により、断熱ラインが車庫や倉庫、土間等の外側の壁であると判断された場合、補助対象になりません。

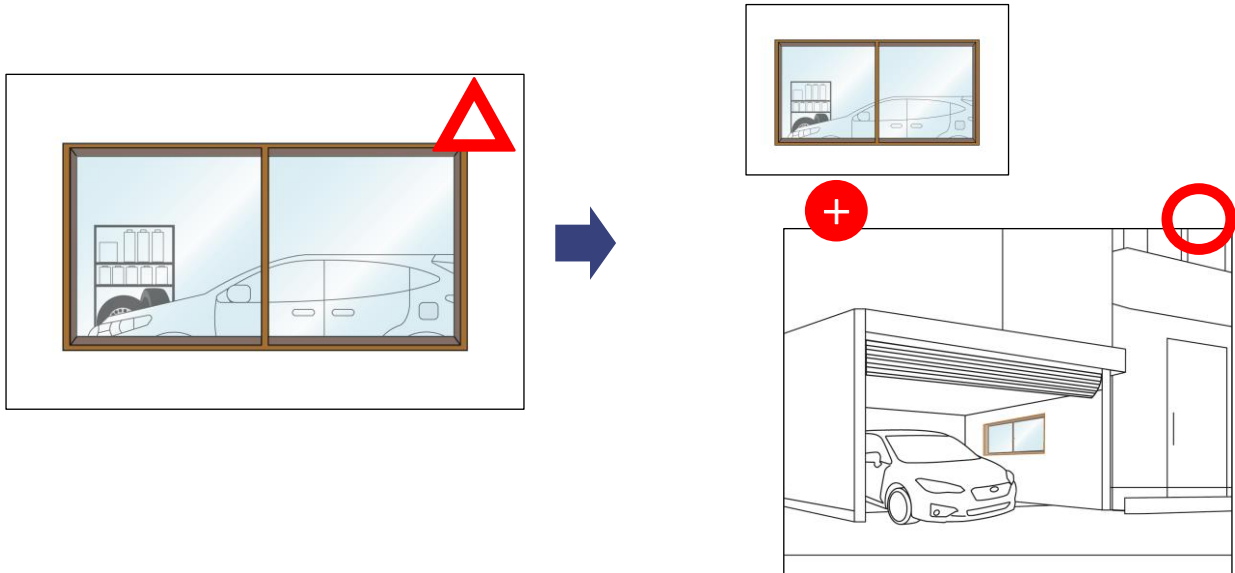


④ 集合住宅のドア(窓)で、外気に面することが確認できない

必要に応じて、廊下の風景写真(外廊下であることがわかる写真)等を追加で提出してください。
※玄関が内廊下に面している集合住宅のドア交換等は、補助対象になりません。

出典) [mado_koujishasin_point.pdf\(env.go.jp\)](http://mado_koujishasin_point.pdf(env.go.jp))

工事写真の撮影のポイント (高効率給湯器)


■工事前写真

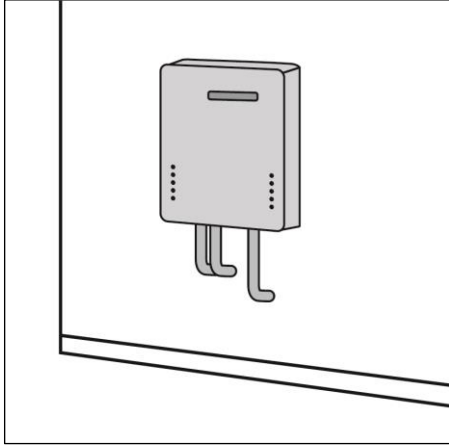

- ◆撤去前の住宅設備全体が確認できること
- ◆増築などにより設備を増設した場合は、設置前の外観全景が確認できること

※ 工事【前】写真を撮り忘れた場合、原則、補助対象になりません。

■工事後写真

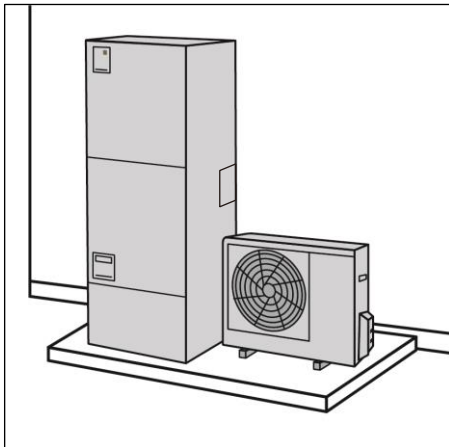

- ◆新しく設置した給湯器の全体が確認できること
- ◆従前の給湯器と同じ場所に設置する場合は、画角や距離を工事【前】写真と合わせるように撮影

※ 工事【後】写真の提出免除はありません。

出典) [kyuto_kojishashin_hontai.pdf\(meti.go.jp\)](http://kyuto.kojishashin_hontai.pdf(meti.go.jp))

【補 足】

- 工事写真の撮影について
「工事前」と「工事後」の工事写真は、設備等の全体が写る同じ角度、画角から撮影してください。
「工事中」の写真は、断熱材の使用部材が写るように撮影してください。
- 工事写真の提出について
工事写真は、画像ファイルをそれぞれ、アップロードすることで提出します。アップロードの際に「工事箇所」と「工事前・工事中・工事後」を指定するため、台紙等に貼って提出しないでください。
- 工事前写真の提出免除について
一部の工事を除き、工事前写真を撮り忘れた場合は提出を免除できる場合があります。詳しくはP.89を参照ください。

F 予約時 予約後 交付申請のみ 工事着手写真(契約工事のいずれかの工事の着手が確認できるもの) カラー

工事請負契約に含まれる工事で、最も早い工事に着手した以降、交付申請の予約が可能となります。原則、提出する補助対象工事の工事前写真から変化(完了でも可)が確認できる写真とします。ただし、「契約に含まれる他の工事」に着手する場合、当該着工が確認できる写真でも構いません。(当該「契約に含まれる他の工事」の工事前写真は提出不要)

入手 工事を担当した施工業者

撮影方法		撮影単位	撮影時の注意
着工	□着工にあたり、工事前から状況が変化していることが写真で確認できること	1工事につき 1枚	工事箇所に不可逆な変化(工事の完了でも可)が写真で確認できること

【補 足】

□ **工事着手に含まれない例**

工事箇所に不可逆的な変化が確認できない以下に例示するものは、着手写真と取り扱わず、予約が受理されない場合があります。

- (例) ■工事前写真として提出する写真と同じ状態の写真(同画角、画角違いを問わず)
- 容易に移動できる物品(工具、脚立や障子、カーテン等)の設置、移動した写真
- 工事の準備にあたる資材搬入、足場の設置、現場の下見調査等の写真 等

G 予約時 予約後 交付申請のみ **工事発注者(法人の担当者含む)の本人確認書類** 白黒可

以下1)~6)のいずれかの書類を1つ提出してください。(法人の場合は担当者の本人確認書類を提出)

本人確認書類に記載の表記どおりに入力・申請してください。(本人確認書類：英字表記 → 英字表記で入力)


※外国人の方等、本人確認書類と入力値において異なる表記(英字/カナ等)である場合、不備となります。

入手 工事発注者(共同事業者)

確認事項(以下のすべてを満たすこと)

- ①「氏名」が共同事業者【乙】であること
- ②有効期限内のものであること ※1)は発行時期は不問で、現況が確認できるものであること

1)住民票の写し

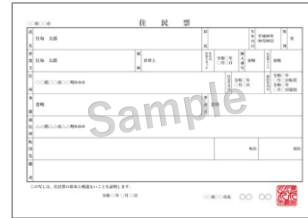

【補 足】

- 個票、世帯票のいずれも可
- マイナンバーが記載されていないものを提出(記載がある場合、受付できません。)


2)マイナンバーカード



【補 足】

- 必ず表面のみ提出
※裏面にはマイナンバー・QRコードが記載されているため、提出しないでください。

3)運転免許証

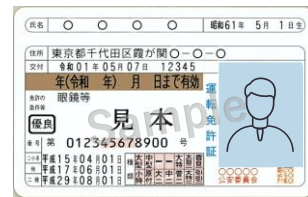

【補 足】

- 運転経歴証明書でも可
- 国際免許証は除く

4)パスポート



【補 足】

- 日本国以外が発行するものでも可

5)在留カード または 特別永住者証明書




【補 足】

- 外国人登録証明書は不可

在留資格があり、
在留期限まで90日以上あるもの

有効期限内のもの

6)健康保険証 または 後期高齢者医療保険者証

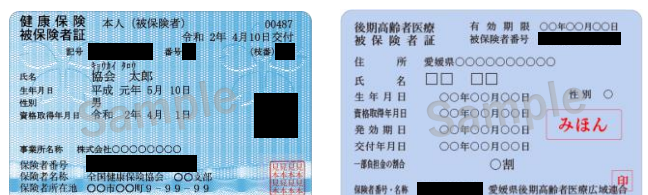

【補 足】

- 「保険者番号及び被保険者等記号・番号等」及び「QRコード」は必ずマスキングして提出(記載がある場合、受付できません。)

【補 足】


- マイナンバーが記載されている書類のマスキングについて
提出する書類に個人番号(マイナンバー)が記載されている場合、必ず工事発注者によるマスキングを行った上で提出してください。(マスキングされていない書類の提出は受付できません。)

《マイナンバーカード》




必ず表面のみ提出してください。
※裏面にはマイナンバー・QRコードが記載されているため、提出しないでください。

《住民票の写し》

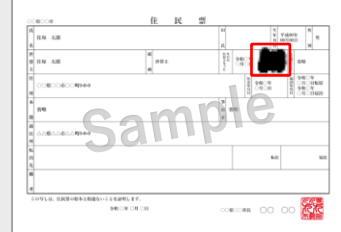

- 健康保険証のマスキングについて
本人確認書類として提出する健康保険証は、以下の項目が記載されている場合、必ず工事発注者によるマスキングを行った上で提出してください。(マスキングされていない書類の提出は受付できません。)

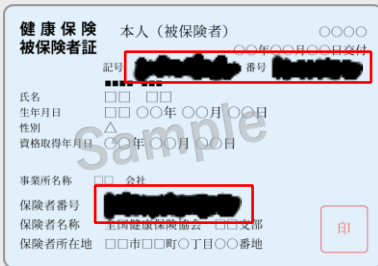

《マスキングが必要な情報》

- ◆記号・番号・枝番(被保険者番号)
- ◆保険者番号
- ◆QRコード

H
予約時
予約後
交付申請
交付申請
のみ
＜工事発注者が法人の場合＞
法人の实在確認ができる書類
白黒可

「商業登記の現在事項全部証明書または履歴事項全部証明書」または「法人印の印鑑証明書」のいずれかを提出してください。


入手 工事発注者(共同事業者)

《商業登記の現在事項全部証明書
または履歴事項全部証明書》

《法人印の印鑑証明書》



または

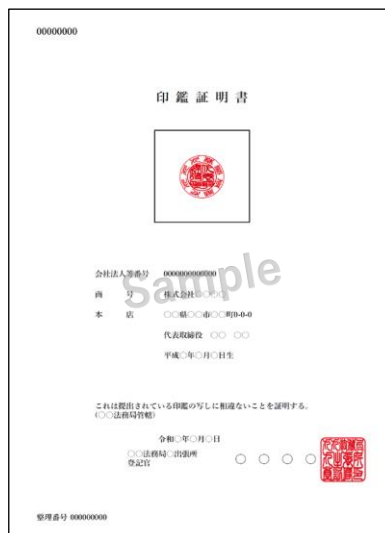

確認事項

(以下のすべてを満たすこと)

- 「商号」が工事発注者の会社名と一致すること
- 発行元の記載、押印があること

① 予約時 予約後 交付申請 交付申請のみ

「子育て世帯または若者夫婦世帯に該当し、補助上限の引き上げを受ける場合」
工事発注者本人と世帯構成が確認できる住民票(世帯票)の写し等

白黒可

入手 工事発注者(共同事業者)

〇〇県〇〇市 住民票 (1/2)		〇〇県〇〇市 住民票 (2/2)	
姓	太郎	氏名	太郎
生年月日	平成2年1月1日	性別	男
本籍	〇〇県〇〇市〇〇町〇〇番	世帯番号	〇〇〇〇〇〇〇〇
世帯	〇〇〇〇〇〇〇〇〇〇〇〇	世帯主	〇〇〇〇〇〇〇〇〇〇〇〇
氏名	太郎 存子	氏名	太郎 存子
生年月日	平成2年1月1日	性別	女
本籍	〇〇県〇〇市〇〇町〇〇番	世帯番号	〇〇〇〇〇〇〇〇
世帯	〇〇〇〇〇〇〇〇〇〇〇〇	世帯主	〇〇〇〇〇〇〇〇〇〇〇〇
氏名	太郎 存子	氏名	太郎 存子
生年月日	平成2年1月1日	性別	女
本籍	〇〇県〇〇市〇〇町〇〇番	世帯番号	〇〇〇〇〇〇〇〇
世帯	〇〇〇〇〇〇〇〇〇〇〇〇	世帯主	〇〇〇〇〇〇〇〇〇〇〇〇
氏名	太郎 存子	氏名	太郎 存子
生年月日	平成2年1月1日	性別	女
本籍	〇〇県〇〇市〇〇町〇〇番	世帯番号	〇〇〇〇〇〇〇〇
世帯	〇〇〇〇〇〇〇〇〇〇〇〇	世帯主	〇〇〇〇〇〇〇〇〇〇〇〇

確認事項(以下のすべてを満たすこと)

- 世帯内に工事発注者(共同事業者【乙】)の「氏名」があること
 - 世帯内に「生年月日」が2005年4月2日以降の子、またはどちらかの「生年月日」が1983年4月2日以降の夫婦(共同事業者【丙】)が含まれること
※2024年3月31日までに工事着手するものについては、「生年月日」が2004年4月2日以降の子、またはどちらかの「生年月日」が1982年4月2日以降の夫婦(共同事業者【丙】)が含まれること
 - 2023年11月2日以降に発行されたものであること
- 「交付申請のみ」
- 「住所」がリフォームした住宅の所在地と一致すること

【補 足】

- 住民票の記載内容について
市区町村の窓口にて以下の内容で発行を依頼してください。
 - 世帯全員分
 - 続柄記載あり
 - マイナンバー記載なし(記載があるものは受理できません)
 - 本籍記載なし

※提出する住民票の写しは、個票でも構いません。それぞれの住民票の写しに記載された住所により同居を確認します。
- 予約時の同居について
交付申請の予約時における同居は問いません。(家族の住民票の提出は必要ありません)
リフォーム工事の終了後、交付申請時に提出いただく住民票の写しにより同居を確認します。

J

予約時

予約後
交付申請

交付申請
のみ

《既存住宅購入が伴い、補助上限の引き上げを受ける場合》
不動産売買契約書

カラー

入手 工事発注者(共同事業者)

確認事項(以下のすべてを満たすこと)

- ① 契約日が以下のすべてを満たしていること
 - ・2023年11月2日以降
 - ・リフォーム工事の請負契約締結日の3ヶ月以内
- ② 既存住宅の売買に係る契約であることが確認できること
- ③ 購入した住宅の住所がリフォーム工事行った住宅の所在地と一致すること
- ④ 買主名及び押印がリフォーム工事発注者であること
(買主名が自署の場合は押印無しでも可)
- ⑤ 売買代金が100万円(税込)以上であること

【補 足】

変更契約書を追加で提出する場合も原契約の提出は必要です。

不動産売買契約の電子契約について

本事業の補助上限引き上げ対象となる既存住宅の購入について、提出される不動産売買契約は電子契約にて締結されたものでも構いません。
ただし、提出する契約書上において、上記確認事項のすべてが確認できるものに限り、特により以下の事項にご注意ください。

◆ 契約日は提出する契約書上に記載を求めます。

(アプリケーション上のタイムスタンプは、必ずしも契約日に該当しないので不可)

◆ 契約者の署名または押印が契約書上で確認できない場合、アプリケーション上の締結証明画面や管理画面等を求めます。

※詳しくは本事業のホームページの資料ダウンロード/その他/補足資料「契約日の記載されない電子契約について」

(https://kosodate-ecohome.mlit.go.jp/pdf/electronic_contract.pdf)を参照

K

予約時

予約後
交付申請

交付申請
のみ

《既存住宅購入が伴い、補助上限の引き上げを受ける場合》
建物の不動産登記 全部事項証明書

白黒可

入手 工事発注者(共同事業者)

確認事項(以下のすべてを満たすこと)

- ① 「表題部 原因及びその日付」の「新築された日付」が不動産売買契約の締結日から1年超前であること
- ② 「所在」がリフォーム工事を行った住宅の所在地と一致すること

【補 足】

新築された日付が不明の場合は、追加書類を求めることがあります。

複数枚にわたる場合、全ページを提出してください。

登記情報提供サービスから出力されたものは受付できません。

L

予約時

予約後
交付申請

交付申請
のみ

《既存住宅購入が伴い、補助上限の引き上げを受ける場合》
購入した既存住宅に入居が確認できる住民票の写し

白黒可

入手 工事発注者(共同事業者)

住民票		氏名	性別	生年月日	手帳別記 事項(印)	備考
氏名	太郎 太郎	氏	男			
住所	〇〇〇〇市〇〇〇〇〇〇-〇-〇	住所主		全額二年 〇月〇日	個人 番号	全額二年 〇月〇日
備考						

この写しは、住民票の原本と相違ないことを証明します。
全額 〇年 〇月 〇日

確認事項(以下のすべてを満たすこと)

- ① 「氏名」が工事発注者であること
- ② 「住所」がリフォームした住宅の所在地と一致すること
- ③ **2023年11月2日以降に発行されたものであること**

【補 足】

- マイナンバーカードの提出でも可。
(必ず表面のみ提出してください。)
- マイナンバーが記載されていないものを提出してください。
(記載がある場合、受付できません。)

M

予約時

予約後
交付申請

交付申請
のみ

<長期優良住宅の認定を受け、補助上限の引き上げを受ける場合>
長期使用構造等の確認書、長期優良住宅認定書の写し

白黒可

<<長期使用構造等である旨の確認書の要件>>

入手 登録住宅性能評価機関



確認事項(以下のすべてを満たすこと)

- ① 登録住宅性能評価機関が発行した証明書であること
- ② 「確認を行った住宅の所在地及び名称」がリフォームする住宅の所在地と一致すること

【補 足】

- 予約時に長期使用構造等である旨の確認書を提出する場合は交付申請時に長期優良住宅建築等計画認定通知書の提出が必要です。

※次ページへ続く



予約時

予約後
交付申請

交付申請
のみ

<長期優良住宅の認定を受け、補助上限の引き上げを受ける場合>
長期使用構造等の確認書、長期優良住宅認定書の写し

白黒可

《認定通知書》

入手 所管行政庁




確認事項(以下のすべてを満たすこと)

- ① 所管行政庁が発行した証明書であること
- ② 「5.工事種別」が「増築」または「改築」であること
- ③ 「認定に係る住宅の位置」がリフォームする住宅の所在地と一致すること

《認定申請書 第一面/第二面の要件》

入手 所管行政庁

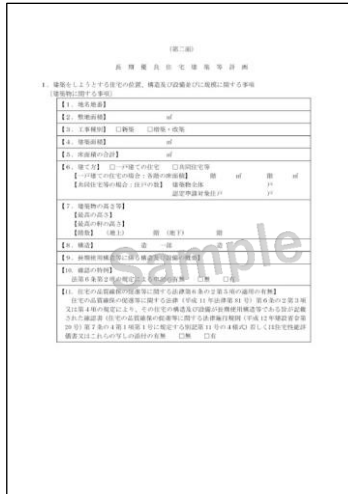

確認事項(以下のすべてを満たすこと)

- ① 所管行政庁へ提出した申請書であること
- ② 所管行政庁が受付したことが分かること
- ③ 第二面の【11.住宅の品質確保の促進等に関する法律第6条の2第5項の適用の有無】において「無」にチェックがあること



子育てエコホーム
支援事業

第6章

補助
対象事業

C

リフォーム(戸別)

その他

6-1 キッチンセットの交換を伴う対面化改修について

本事業におけるキッチンセットの交換を伴う対面化改修(以下、「対面化改修」という)は、改修前と改修後にそれぞれ要件があり、前後の要件を満たす対面化改修に限り、補助の対象になります。

※改修前に既に対面キッチンであった場合、及びキッチンセットの移設による対面改修は補助対象になりません。

a) 対面化改修における改修前後の要件

内容	改修前の要件		改修後の要件
必須設備	<ul style="list-style-type: none"> ■給排水に接続したシンク※1を有する ■シンクまたはコンロと一体的に隣接する調理台を有する ■コンロ(埋め込み式に限らない/IHクッキングヒーター含む)を有する ■コンロの上部に調理専用の換気設備を有する 	かつ	<ul style="list-style-type: none"> ■給排水に接続した新しいシンク※1を設置する ■シンクまたはコンロと一体的に隣接する新しい調理台※1を設置する ■新しいコンロ(埋め込み式に限る/IHクッキングヒーター含む)を設置する ■コンロの上部に調理専用の新しい換気設備を設置する
レイアウト	配置や形状に関わらず、シンク、調理台、コンロにそれぞれ正対して立った位置から、左右90度を見渡した時に、リビングとダイニングの両方またはいずれかの過半を視認することができない。または視認することができる位置が1箇所である	かつ	配置や形状に関わらず、シンク、調理台、コンロにそれぞれ正対して立った位置から、左右90度を見渡した時に、リビングとダイニングの両方またはいずれかの過半を視認することができる位置が2箇所以上ある
提出書類	<p style="background-color: red; color: white; padding: 5px;">以下、すべての写真/図面の提出が必須 (写真はそれぞれ1枚以上)</p> <ul style="list-style-type: none"> ■写真①: 各設備ごとの接写 ■写真②: 必須設備全景 (全設備の位置関係が確認できるもの) ■写真③: 過半を視認できないことが確認できる写真 	かつ	<p style="background-color: red; color: white; padding: 5px;">以下、すべての写真/図面の提出が必須 (写真はそれぞれ1枚以上)</p> <ul style="list-style-type: none"> ■写真④: 各設備ごとの接写 ■写真⑤: 必須設備全景 (全設備の位置関係が確認できるもの) ■写真⑥: 過半を視認できることが確認できる写真 ■平面図※2: キッチンとリビングとダイニングの位置関係が確認できること (寸法と縮尺の記載があるもの) ■立面図※2: 必須設備と吊り戸棚等、その配置が確認できること (寸法と縮尺の記載があるもの)

※1 W300mm×D300mm以上のものに限りします。

※2 提出する図面は、PDFファイル形式で保存したものを提出してください。

縦横比がずれていたり、歪んでいる図面等は、縮尺が正しく表現されないため受付できません。

【補 足】

- 「キッチンセットの交換を伴う対面化改修」として補助を受ける場合、「掃除しやすいレンジフード」「ビルトイン自動調理対応コンロ」の補助を受けることはできません。
- 「キッチンセットの交換を伴う対面化改修」として補助を受ける場合、「節湯水栓」「ビルトイン食器洗機」の補助を受けることは可能です。

b) リビングとダイニングの定義

本事業では、以下に該当する居室をリビング及びダイニングと呼びます。


居室	定義	対象外の例
リビング(L)	家族が集まり、くつろぐために継続的に使用し、壁、ドア及び建具で区切られた、ダイニングから独立した空間	<ul style="list-style-type: none"> × 居室に該当しない空間(廊下、階段、倉庫、納戸等) × 屋外の空間(ウッドデッキ、アウトドアリビング)
ダイニング(D)	家族が食事をするために継続的に使用し、壁、ドア及び建具で区切られた、リビングから独立した空間	<ul style="list-style-type: none"> × 居室に該当しない空間(廊下、階段、倉庫、納戸等) × 屋外の空間(ウッドデッキ)
リビングダイニング(LD)	リビングとダイニングが一体となった壁、ドア及び建具で区切られた空間	<ul style="list-style-type: none"> × 居室に該当しない空間(廊下、階段、倉庫、納戸等) × 引戸や可動式の壁により区切られたリビングとダイニング(仕切りがある場合、別の居室として扱います)

c) 「シンク、調理台、コンロにそれぞれ正対して立った位置から、左右90度を見渡した」とは？


それぞれの設備からの視認エリアは以下に例示するとおりです。(赤のエリア)

[平面図]


・シンクからダイニングを見た場合

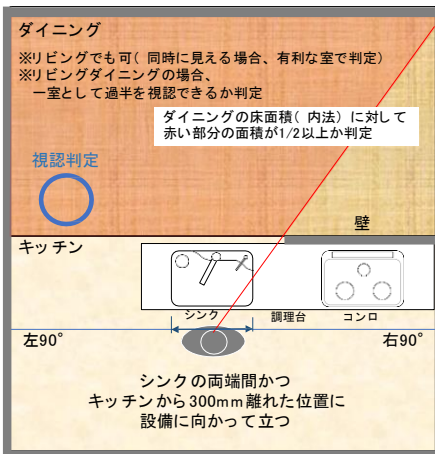

・調理台からダイニングを見た場合

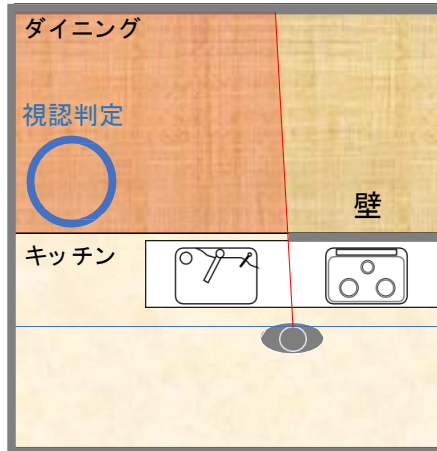

・コンロからダイニングを見た場合

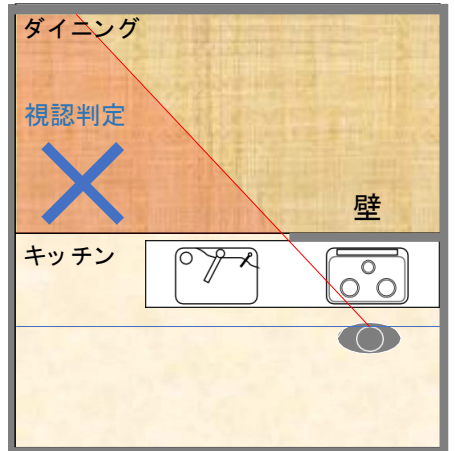

[立面図]

・キッチン側から見た場合



以下のような障害物については考慮する必要はありません。


- ・移動や取り外しが可能な植栽、家具、衝立、照明設備等
- ・可動式の壁、間仕切り、スクリーン等
- ・視認の妨げにならない透明なガラスを使用したドア、壁等(すりガラスやガラスブロックを利用したものは不可)

※リビングやダイニングがキッチンと異なる高さ(ロフトや中二階等)にある場合、設備からの視認エリアの確認のため、建築時の立面図等を求めることがあります。


d) 「改修後、過半を視認することができる位置が2箇所以上ある」とは？

[パターン1] I型キッチンでコンロの正面に壁がある場合


・シンクからダイニングを見た場合

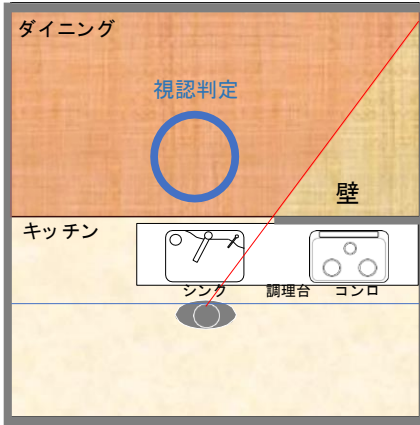


・調理台からダイニングを見た場合

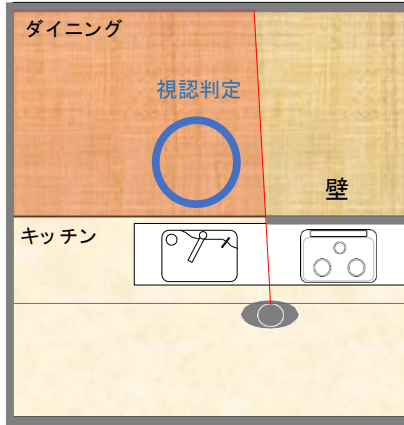

・コンロからダイニングを見た場合

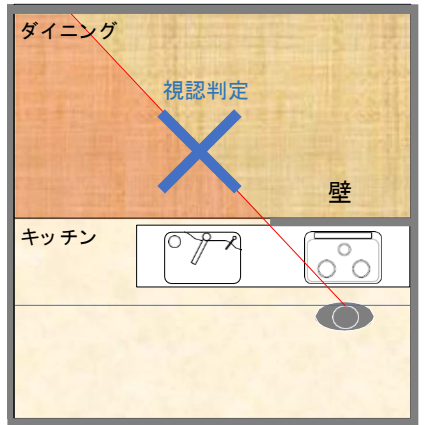


対面化改修後、シンク、調理台、コンロの3箇所内の、2箇所から過半を視認できる

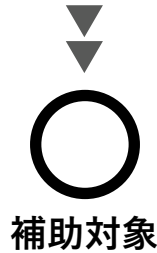


[パターン2] I型キッチンで調理台とコンロの正面に壁がある場合


・シンクからダイニングを見た場合

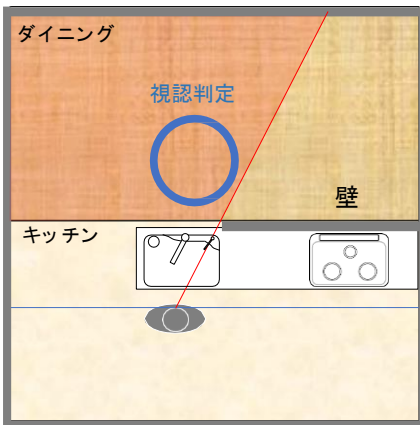


・調理台からダイニングを見た場合

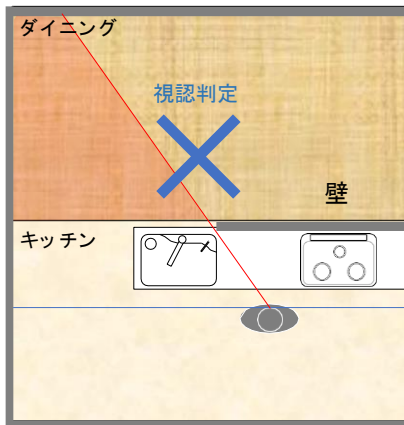

・コンロからダイニングを見た場合

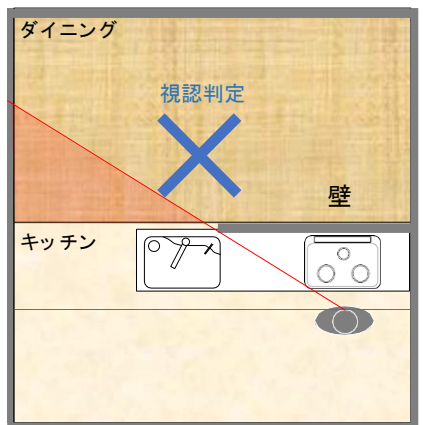

対面化改修後、シンク、調理台、コンロの3箇所内の、1箇所から過半を視認できる

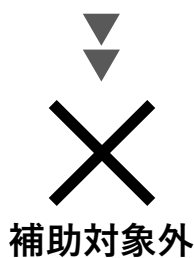


e) 改修前のキッチンのレイアウトについて

b)及びc)を踏まえ、改修前のキッチンセットは、シンク、調理台、コンロのうち2箇所以上が壁を面して設置されていることが前提となります。

右記の①と②以外は、原則補助の対象になりません。

【補助対象となる改修前のレイアウト例】

①独立した居室に設置されたキッチンセット

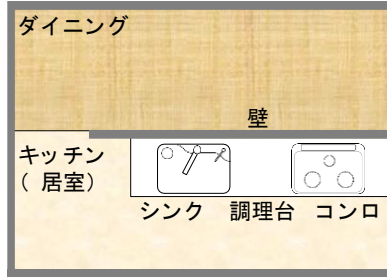


②ダイニング(リビング)の一角にあり、ダイニング(リビング)を背にして壁に面しているキッチンセット



f) 必須設備の具体例

必須設備の対象可否について、問い合わせが多いものを例示します。

必須設備	改修前 (○:対象 / ×:対象外)	改修後 (○:対象 / ×:対象外)
シンク	×手洗い(単槽式でW300mm×D300mm以下)	×手洗い(単槽式でW300mm×D300mm以下)
調理台	×シンクまたはコンロから独立したキッチンカウンター ×ダイニングテーブル ○調理スペースがW300mm×D300mm以下	×シンクまたはコンロから独立したキッチンカウンター ×ダイニングテーブル ×調理スペースがW300mm×D300mm以下 ※L字キッチンでW300mmの調理スペースがない場合に限り、2方向の奥行で測定(右図)
コンロ	×カセットコンロ ○据置き型のコンロ(ガステーブル、IH式を含む)	×カセットコンロ ×据置き型のコンロ(ガステーブル、IH式を含む)
換気設備	×全館換気システム	×全館換気システム

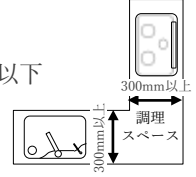

g) 提出する写真のイメージ

≪写真①④：各設備ごとの接写≫



≪写真②⑤：必須設備全景(全設備の位置関係が確認できるもの)≫



≪写真③：過半を視認できないことが確認できる写真≫

※ e)参照



≪写真⑥：過半を視認できることが確認できる写真≫

※ c) d)参照



【補 足】

□ 改修前の写真を撮り忘れた場合、原則、補助対象になりませんので、忘れずに撮影してください。

6-2 分離発注の取り扱いについて

本事業における『分離発注』とは、工事請負契約の工事発注者が複数の事業者※1に本事業の補助対象工事を発注することをいいます。


分離発注の場合、工事の発注を受けた施工業者のうちの一社(以下、代表事業者)が、他の事業者を代表してエコホーム支援事業者に登録し、補助金の還元、交付申請等の手続きを行います。

なお、分離発注をまとめて申請する場合、ワンストップ申請は利用できません。

a) 分離発注による交付申請(予約を含む)の前提

分離発注による交付申請(予約を含む)は、いずれかの施工業者から、代表事業者として他の施工業者の工事を取りまとめることに協力を得られることが前提となります。(当該協力は義務ではありません)

リフォームにおける分離発注では、代表事業者が手続き等を行います。その他事業者が行う補助対象工事および提出が必要な書類等について、代表事業者に対する責任は工事発注者が負います。

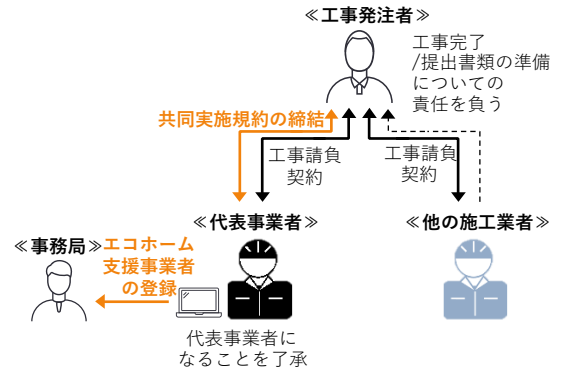


b) 分離発注の手続き及び添付書類について

上記責任を明確にするため、交付申請時に、工事発注者は本事業指定の『分離発注申請書(工事発注者が作成)』および『分離発注工事証明書(各施工業者が作成)』を代表事業者に提出します。

(交付申請の予約時は、『分離発注工事計画書(工事発注者が作成)』を代表事業者に提出します。)代表事業者は、これらの書類をまとめて、交付申請等の手続きを行います。

《分離発注の手続きイメージ》

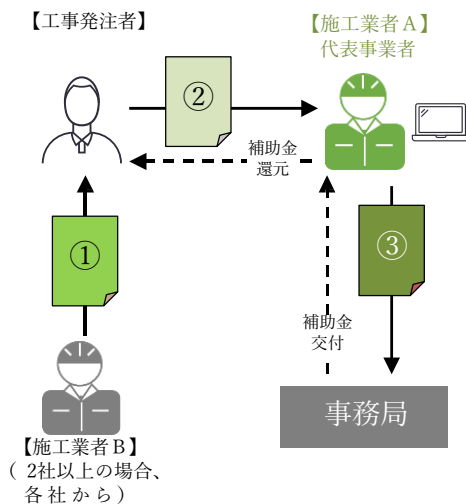

	交付申請時※1	(任意) 交付申請の予約時
①	自社が行った工事について ㉟ 性能証明書、納品書等の証明書類 ㊱ 工事写真(工事前または工事中) ㊰ 分離発注工事証明書※2 を揃えて工事発注者に提出	自社が行った工事について ㊱ 工事前写真 ㊰ (代表事業者が着工前の場合) 工事着手が確認できる写真を揃えて工事発注者に提出
②	①に加えて ㊲ 工事請負契約書(全事業者分)等 ㊳㊴㊵ 本人確認書類 ㊶ 分離発注申請書※2 を揃えて代表事業者に提出	①に加えて ㊳㊴ 本人確認書類 ㊷ 分離発注工事計画書※2 ㊲ 工事請負契約書(全事業者分)等を揃えて代表事業者に提出
③	①②に加えて自社が行った工事について ㊸ 共同事業実施規約(リフォーム用) ㊹ 工事請負契約書 ㉟ 性能証明書、納品書等の証明書類 ㊱ 工事写真(工事前または工事中) を揃えて事務局に提出	①②に加えて自社が行う工事について ㊸ 共同事業実施規約(リフォーム用) ㊹ 工事請負契約書 ㊱ 工事前写真 ㊰ (既に着工している場合) 工事着手が確認できる写真を揃えて事務局に提出

※1 交付申請の予約時に提出した書類について、再度提出する必要はありません。
 ※2 本事業の指定様式です。ホームページからダウンロードできます。

c) 添付書類の詳細

B 予約時 予約後 交付申請 交付申請のみ <<分離発注の場合>> 工事請負契約書 カラー

※代表事業者含む3社と契約した場合

入手 施工業者(補助事業者)、工事発注者(共同事業者)

(代表事業者) (A社) (B社)

確認事項(以下のすべてを満たすこと)

<<すべての契約において>>

- ① 工事請負契約の原契約であること
(変更契約により要件を満たすことが確認できる場合は、原契約書と併せて変更契約書を提出)
- ② 工事請負契約の締結日の記載があること
- ③ 工事場所の記載があり、リフォーム工事を行った住宅の所在地と一致すること
- ④ 工事発注者(注文者)の記名・押印があり、共同事業者であること(記名が自署の場合は押印無しでも可)
- ⑤ 工事請負者(受注者)の記名・押印があること
(うち1社は補助事業者であること)
- ⑥ 以下の項目が確認できること
 - ・リフォーム工事の内容であること
 - ・工事代金

【補 足】

- 工事請負契約における補足についてはP.53~54を参照ください。
- 本事業の専用ポータルにおいてはすべての契約書を「工事請負契約書」にアップロードしてください。

N 予約時 予約後 交付申請 交付申請のみ <<分離発注の場合>> リフォーム(戸別) 分離発注工事計画書 白黒可

入手 工事発注者(共同事業者)

確認事項(以下のすべてを満たすこと)

- ① 計画書の作成日が記入されていること
- ② 交付申請(予約含む)を行う代表事業者名が記入されていること
- ③ 工事発注者の氏名、現住所が記入されていること
- ④ リフォーム工事を行う住宅の所在地が記入されていること
- ⑤ 代表事業者を除外した施工業者が担当する工事について、
 - i) 実施するリフォーム工事の内容にチェックされていること
必要に応じて数量が記入されていること
 - ii) リフォーム工事を担当する施工業者名が記入されていること
 - iii) 各リフォーム工事における工事請負契約日が記入されていること
 - iv) 各リフォーム工事の着工予定日と引渡予定日が記入されていること

【補 足】

- 代表事業者が担当する工事内容は記入不要です。
(直接本事業の専用ポータルに入力してください。)
- 工事内容等について、虚偽の申告または不正に加担した場合、国の補助事業への申請が制限される場合があります。

0

予約時

予約後
交付申請

交付申請
のみ

《分離発注の場合》

リフォーム(戸別) 分離発注申請書

白黒可

指定
様式

入手 工事発注者(共同事業者)

子育てエコホーム支援事業 2024.02.07
リフォーム(戸別) 分離発注申請書 交付申請用

※申請時の事業費は以下の金額とする(共同事業者) ※

② ABCリフォーム(株) 期中 ① 令和4年 02月 25日 00時 00分

子育てエコホーム支援事業の交付申請にあり、以下の工事について取りまのをお願いたします。
交付申請の段階にあり、必要書類は責任を持って準備(準備が完了した場合は確認・訂正を含む)を行います。
当該申請の掲載・登録により、掲載後の交付が受けられないことについて、いかなる異議・申し立てをいたしません。
また、申請した書類等に虚偽が含まれていた場合、交付済みの補助金の返還について、その全責任を負います。

③ 工事発注者(施工)の所属
工事発注者名 注文 太郎
住居 東京都港区山手町1-1-1

代表事業者以外に発注を行った工事

リフォーム工事	工事発注者から代表事業主に交付済みの必要となる書類(必要書類) 取扱いの取扱いを記載する(必要書類)	工事内容	工事種別	取扱い
④ <ul style="list-style-type: none"> ① 内装仕上 ② 外装仕上 ③ 設備交換 ④ 設備取替 ⑤ 設備取替 ⑥ 設備取替 ⑦ 設備取替 ⑧ 設備取替 ⑨ 設備取替 ⑩ 設備取替 ⑪ 設備取替 ⑫ 設備取替 ⑬ 設備取替 ⑭ 設備取替 ⑮ 設備取替 ⑯ 設備取替 ⑰ 設備取替 ⑱ 設備取替 ⑲ 設備取替 ⑳ 設備取替 ㉑ 設備取替 ㉒ 設備取替 ㉓ 設備取替 ㉔ 設備取替 ㉕ 設備取替 ㉖ 設備取替 ㉗ 設備取替 ㉘ 設備取替 ㉙ 設備取替 ㉚ 設備取替 ㉛ 設備取替 ㉜ 設備取替 ㉝ 設備取替 ㉞ 設備取替 ㉟ 設備取替 ㊱ 設備取替 ㊲ 設備取替 ㊳ 設備取替 ㊴ 設備取替 ㊵ 設備取替 ㊶ 設備取替 ㊷ 設備取替 ㊸ 設備取替 ㊹ 設備取替 ㊺ 設備取替 	<ul style="list-style-type: none"> ① 内装仕上: メーカーが発行する内装仕上取替書 ② 外装仕上: メーカーが発行する外装仕上取替書 ③ 設備交換: メーカーが発行する設備交換取替書 ④ 設備取替: メーカーが発行する設備取替取替書 ⑤ 設備取替: メーカーが発行する設備取替取替書 ⑥ 設備取替: メーカーが発行する設備取替取替書 ⑦ 設備取替: メーカーが発行する設備取替取替書 ⑧ 設備取替: メーカーが発行する設備取替取替書 ⑨ 設備取替: メーカーが発行する設備取替取替書 ⑩ 設備取替: メーカーが発行する設備取替取替書 ⑪ 設備取替: メーカーが発行する設備取替取替書 ⑫ 設備取替: メーカーが発行する設備取替取替書 ⑬ 設備取替: メーカーが発行する設備取替取替書 ⑭ 設備取替: メーカーが発行する設備取替取替書 ⑮ 設備取替: メーカーが発行する設備取替取替書 ⑯ 設備取替: メーカーが発行する設備取替取替書 ⑰ 設備取替: メーカーが発行する設備取替取替書 ⑱ 設備取替: メーカーが発行する設備取替取替書 ⑲ 設備取替: メーカーが発行する設備取替取替書 ⑳ 設備取替: メーカーが発行する設備取替取替書 ㉑ 設備取替: メーカーが発行する設備取替取替書 ㉒ 設備取替: メーカーが発行する設備取替取替書 ㉓ 設備取替: メーカーが発行する設備取替取替書 ㉔ 設備取替: メーカーが発行する設備取替取替書 ㉕ 設備取替: メーカーが発行する設備取替取替書 ㉖ 設備取替: メーカーが発行する設備取替取替書 ㉗ 設備取替: メーカーが発行する設備取替取替書 ㉘ 設備取替: none"> ① 内装仕上 ② 外装仕上 ③ 設備交換 ④ 設備取替 ⑤ 設備取替 ⑥ 設備取替 ⑦ 設備取替 ⑧ 設備取替 ⑨ 設備取替 ⑩ 設備取替 ⑪ 設備取替 ⑫ 設備取替 ⑬ 設備取替 ⑭ 設備取替 ⑮ 設備取替 ⑯ 設備取替 ⑰ 設備取替 ⑱ 設備取替 ⑲ 設備取替 ⑳ 設備取替 ㉑ 設備取替 ㉒ 設備取替 ㉓ 設備取替 ㉔ 設備取替 ㉕ 設備取替 ㉖ 設備取替 ㉗ 設備取替 ㉘ 設備取替 ㉙ 設備取替 ㉚ 設備取替 ㉛ 設備取替 ㉜ 設備取替 ㉝ 設備取替 ㉞ 設備取替 ㉟ 設備取替 ㊱ 設備取替 ㊲ 設備取替 ㊳ 設備取替 ㊴ 設備取替 ㊵ 設備取替 ㊶ 設備取替 ㊷ 設備取替 ㊸ 設備取替 ㊹ 設備取替 ㊺ 設備取替 	<ul style="list-style-type: none"> ① 内装仕上 ② 外装仕上 ③ 設備交換 ④ 設備取替 ⑤ 設備取替 ⑥ 設備取替 ⑦ 設備取替 ⑧ 設備取替 ⑨ 設備取替 ⑩ 設備取替 ⑪ 設備取替 ⑫ 設備取替 ⑬ 設備取替 ⑭ 設備取替 ⑮ 設備取替 ⑯ 設備取替 ⑰ 設備取替 ⑱ 設備取替 ⑲ 設備取替 ⑳ 設備取替 ㉑ 設備取替 ㉒ 設備取替 ㉓ 設備取替 ㉔ 設備取替 ㉕ 設備取替 ㉖ 設備取替 ㉗ 設備取替 ㉘ 設備取替 ㉙ 設備取替 ㉚ 設備取替 ㉛ 設備取替 ㉜ 設備取替 ㉝ 設備取替 ㉞ 設備取替 ㉟ 設備取替 ㊱ 設備取替 ㊲ 設備取替 ㊳ 設備取替 ㊴ 設備取替 ㊵ 設備取替 ㊶ 設備取替 ㊷ 設備取替 ㊸ 設備取替 ㊹ 設備取替 ㊺ 設備取替

※注意事項
・工事内容等について、虚偽の申告または不正に加工した場合、国の補助事業への申請が制限される場合があります。
・交付申請の手続きについては、工事費見積書と工事費写真提出が必要です。
※「分離発注申請書」および「分離発注工事見積書」の提出は不要です。

確認事項(以下のすべてを満たすこと)

- ① 申請書の作成日が記入されていること
- ② 交付申請を行う代表事業者名が記入されていること
- ③ 工事発注者の氏名、住所が記入されていること
- ④ 代表事業者を **除く** 施工業者が実施したリフォーム工事の内容にチェックされていること

【補 足】

- 代表事業者が担当する工事内容は記入不要です。(直接本事業の専用ポータルに入力してください。)
- 工事内容等について、虚偽の申告または不正に加担した場合、国の補助事業への申請が制限される場合があります。

P

予約時

予約後
交付申請

交付申請
のみ

《分離発注の場合》

リフォーム(戸別) 分離発注工事証明書

白黒可

入手 各工事を担当した施工業者(代表事業者除く)

《開口部用》

指定様式

リフォーム(戸別) 分離発注工事証明書(開口部用) 交付申請用

1 工事発注者(発注者) 2 注文 3 発注日 2024 年 01 月 15 日

以下に通り、工事を行ったことを証明いたします。

3 施工業者 ABC工務店(株) ABC工務店(株) 代表取締役 改修 建築 (ABC工務店(株) 印)

4 発注者(発注者) 〒100-XXXX 東京都中央区〇〇町1-1-1 発注者(発注者) 発注日 2024年1月15日

5

区分	品名	仕様	数量	単位	備考
開口部	窓	アルミ樹脂複層	1	個	
開口部	扉	木製	1	個	
開口部	ドア	アルミ樹脂複層	1	個	
開口部	窓	アルミ樹脂複層	2	個	

※注意事項
1. 工事内容等について、虚偽の申告または不正に記録した場合、国の補助事業への申請が制限される場合があります。
2. 事業費は必ず申請してください。また、同一事業費と複数契約を締結している場合、契約内容を確認してください。
3. 記入欄のない場合は、記載してください。
4. 印刷フォームの印刷・複製は厳禁です。
5. 印刷フォームは必ず裏面に記載されている事項を正確に入力してください。
6. 印刷フォームは必ず裏面に記載されている事項を正確に入力してください。
7. 印刷フォームは必ず裏面に記載されている事項を正確に入力してください。

《断熱材用》

指定様式

リフォーム(戸別) 分離発注工事証明書(断熱材用) 交付申請用

1 工事発注者(発注者) 2 注文 3 発注日 2024 年 01 月 15 日

以下に通り、工事を行ったことを証明いたします。

3 施工業者 ABC工務店(株) ABC工務店(株) 代表取締役 改修 建築 (ABC工務店(株) 印)

4 発注者(発注者) 〒100-XXXX 東京都中央区〇〇町1-1-1 発注者(発注者) 発注日 2024年1月15日

5

区分	品名	仕様	数量	単位	備考
断熱材	断熱材	グラスウール	1	㎡	
断熱材	断熱材	グラスウール	1	㎡	
断熱材	断熱材	グラスウール	1	㎡	
断熱材	断熱材	グラスウール	1	㎡	

※注意事項
1. 工事内容等について、虚偽の申告または不正に記録した場合、国の補助事業への申請が制限される場合があります。
2. 事業費は必ず申請してください。また、同一事業費と複数契約を締結している場合、契約内容を確認してください。
3. 記入欄のない場合は、記載してください。
4. 印刷フォームの印刷・複製は厳禁です。
5. 印刷フォームは必ず裏面に記載されている事項を正確に入力してください。
6. 印刷フォームは必ず裏面に記載されている事項を正確に入力してください。
7. 印刷フォームは必ず裏面に記載されている事項を正確に入力してください。

《住宅設備用》

指定様式

リフォーム(戸別) 分離発注工事証明書(住宅設備用) 交付申請用

1 工事発注者(発注者) 2 注文 3 発注日 2024 年 01 月 15 日

以下に通り、工事を行ったことを証明いたします。

3 施工業者 ABC工務店(株) ABC工務店(株) 代表取締役 改修 建築 (ABC工務店(株) 印)

4 発注者(発注者) 〒100-XXXX 東京都中央区〇〇町1-1-1 発注者(発注者) 発注日 2024年1月15日

5

区分	品名	仕様	数量	単位	備考
住宅設備	キッチン	ABC1234-W	1	個	
住宅設備	バス	ABC1234-W	1	個	
住宅設備	トイレ	ABC1234-W	1	個	
住宅設備	洗面台	ABC1234-W	1	個	

※注意事項
1. 工事内容等について、虚偽の申告または不正に記録した場合、国の補助事業への申請が制限される場合があります。
2. 事業費は必ず申請してください。また、同一事業費と複数契約を締結している場合、契約内容を確認してください。
3. 記入欄のない場合は、記載してください。
4. 印刷フォームの印刷・複製は厳禁です。
5. 印刷フォームは必ず裏面に記載されている事項を正確に入力してください。
6. 印刷フォームは必ず裏面に記載されている事項を正確に入力してください。
7. 印刷フォームは必ず裏面に記載されている事項を正確に入力してください。

《エアコン用》

指定様式

リフォーム(戸別) 分離発注工事証明書(エアコン用) 交付申請用

1 工事発注者(発注者) 2 注文 3 発注日 2024 年 01 月 15 日

以下に通り、工事を行ったことを証明いたします。

3 施工業者 ABC工務店(株) ABC工務店(株) 代表取締役 改修 建築 (ABC工務店(株) 印)

4 発注者(発注者) 〒100-XXXX 東京都中央区〇〇町1-1-1 発注者(発注者) 発注日 2024年1月15日

5

区分	品名	仕様	数量	単位	備考
エアコン	エアコン	ABC1234-W	1	台	
エアコン	エアコン	ABC1234-W	1	台	
エアコン	エアコン	ABC1234-W	1	台	
エアコン	エアコン	ABC1234-W	1	台	

※注意事項
1. 工事内容等について、虚偽の申告または不正に記録した場合、国の補助事業への申請が制限される場合があります。
2. 事業費は必ず申請してください。また、同一事業費と複数契約を締結している場合、契約内容を確認してください。
3. 記入欄のない場合は、記載してください。
4. 印刷フォームの印刷・複製は厳禁です。
5. 印刷フォームは必ず裏面に記載されている事項を正確に入力してください。
6. 印刷フォームは必ず裏面に記載されている事項を正確に入力してください。
7. 印刷フォームは必ず裏面に記載されている事項を正確に入力してください。

《その他用》

指定様式

リフォーム(戸別) 分離発注工事証明書(その他用) 交付申請用

1 工事発注者(発注者) 2 注文 3 発注日 2024 年 01 月 15 日

以下に通り、工事を行ったことを証明いたします。

3 施工業者 ABC工務店(株) ABC工務店(株) 代表取締役 改修 建築 (ABC工務店(株) 印)

4 発注者(発注者) 〒100-XXXX 東京都中央区〇〇町1-1-1 発注者(発注者) 発注日 2024年1月15日

5

区分	品名	仕様	数量	単位	備考
その他	その他	ABC1234-W	1	個	
その他	その他	ABC1234-W	1	個	
その他	その他	ABC1234-W	1	個	
その他	その他	ABC1234-W	1	個	

※注意事項
1. 工事内容等について、虚偽の申告または不正に記録した場合、国の補助事業への申請が制限される場合があります。
2. 事業費は必ず申請してください。また、同一事業費と複数契約を締結している場合、契約内容を確認してください。
3. 記入欄のない場合は、記載してください。
4. 印刷フォームの印刷・複製は厳禁です。
5. 印刷フォームは必ず裏面に記載されている事項を正確に入力してください。
6. 印刷フォームは必ず裏面に記載されている事項を正確に入力してください。
7. 印刷フォームは必ず裏面に記載されている事項を正確に入力してください。

確認事項(以下のすべてを満たすこと)

- 1 工事証明書の作成日が記入されていること
- 2 工事発注者名が記入されていること
- 3 リフォーム工事を行った施工業者の情報が記入されていること及び押印(法人印)されていること
- 4 i) リフォーム工事を行った住宅の所在地が記入されていること
ii) リフォーム工事における工事請負契約日が記入されていること
iii) リフォーム工事の着工日と引渡日が記入されていること
- 5 実施したリフォーム工事の内容にチェックされていること
必要に応じて使用した製品の型番、数量等が記入されていること

【補 足】

- 代表事業者が担当する工事については工事証明書の提出は不要です。(直接本事業の専用ポータルに入力してください。)
- 工事内容等について、虚偽の申告または不正に加担した場合、国の補助事業への申請が制限される場合があります。
- 工事証明書は施工業者ごとに作成してください。
- 記入欄が足りない場合は、追加してください。

6-3 工事前写真の提出免除について

特段の理由により、**工事前の写真が提出できない場合**に限り、施工業者の責任において**工事前写真・提出免除依頼書**を作成し提出することで、**工事前写真の提出が免除**されます。
ただし、バリアフリー改修(「手すりの設置」「段差解消」「廊下幅等の拡張」のみ)と、キッチンセットの交換を伴う対面化改修工事の工事前写真は免除されません。

※ 工事中写真、工事後写真、着工写真はいずれも免除されません。
※ 同じ事業者が複数回の撮り忘れを申告する場合、是正勧告や申請受付の拒否を行うことがあります。

入手 施工業者

《開口部用》

指定様式

記入見本

工事前写真・提出免除依頼書(開口部用)

※依頼書は、子育てエコホーム支援事業の形式です。
※依頼書の交付申請は、申請対象となる施設のリフォームについて、工事前写真が提出できない場合、以下を記入して提出します。
子育てエコホーム支援事業事務局が認める場合、工事前写真の提出が免除されます。
子育てエコホーム支援事業事務局 調印

1 名称: 〇〇街 〇〇番 〇〇号

2 事業者名: 株式会社住宅センター工務店
親戚業者(有無): 住宅 〇/無

3 工事前写真が提出できない理由について、以下の通り申告します。
(1) 邸名または住宅の所在地(集合住宅の場合は、部屋番号まで記載してください)

4 対象となる工種(複数可) (複数選択)

<input type="checkbox"/> 内窓設置	部材	アルミサッシ(樹脂、金属) 樹脂
<input checked="" type="checkbox"/> 外窓交換	部材	
<input type="checkbox"/> ドア交換	部材	

5 提出できない理由
(1) 依頼時に依頼を記入してください

<注意事項>
・予約時に提出する工事前の写真、および工事後の写真の提出は免除されません。
・通常に依頼書により提出免除を受けている場合は、解除対象となりません。

《高効率給湯器用》

指定様式

記入見本

工事前写真・提出免除依頼書(高効率給湯器用)

※依頼書は、子育てエコホーム支援事業の形式です。
※依頼書の交付申請は、申請対象となる高効率給湯器の設置について、工事前写真が提出できない場合、以下を記入して提出します。
子育てエコホーム支援事業事務局が認める場合、工事前写真の提出が免除されます。
子育てエコホーム支援事業事務局 調印

1 名称: 〇〇街 〇〇番 〇〇号

2 事業者名: 株式会社住宅センター工務店
親戚業者(有無): 住宅 〇/無

3 工事前写真が提出できない理由について、以下の通り申告します。
(1) 邸名または住宅の所在地(集合住宅の場合は、部屋番号まで記載してください)

4 対象となる工種(複数可) (複数選択)

<input type="checkbox"/> エコキュートの設置
<input checked="" type="checkbox"/> エコキュートの設置
<input type="checkbox"/> ハイブリッド給湯機の設置
<input type="checkbox"/> エコキュートの設置

5 提出できない理由
(1) 依頼時に依頼を記入してください

<注意事項>
・依頼に依頼書により提出免除を受けている場合、受付されることがあります。
・予約時に提出する工事前の写真、および工後の写真の提出は免除されません。

《その他工事前》

指定様式

記入見本

工事前写真・提出免除依頼書(その他工事)

※依頼書は、子育てエコホーム支援事業の形式です。受付申請にあたり、(2) 種別別改修工事について、工事前写真が提出できない場合、以下を記入して提出します。
子育てエコホーム支援事業事務局が認める場合、工事前写真の提出が免除されます。
子育てエコホーム支援事業事務局 調印

1 名称: 〇〇街 〇〇番 〇〇号

2 事業者名: 株式会社住宅センター工務店
親戚業者(有無): 住宅 〇/無

3 工事前写真が提出できない理由について、以下の通り申告します。
(1) 邸名または住宅の所在地(集合住宅の場合は、部屋番号まで記載してください)

4 対象となる工種(複数可) (複数選択)

<input checked="" type="checkbox"/> 大規模修繕(天井・床の修理)	<input type="checkbox"/> 浴槽・トイレの交換
<input type="checkbox"/> 廊下型トランクルームの設置	<input type="checkbox"/> 玄関・廊下の改修
<input type="checkbox"/> 浴室換気乾燥機の設置	<input type="checkbox"/> 浴室乾燥機の設置
<input type="checkbox"/> 浴室水栓の設置	<input type="checkbox"/> 宅配ボックスの設置
<input type="checkbox"/> 電気配線の設置	<input type="checkbox"/> 換気扇の設置
<input type="checkbox"/> トイレ・洗面化粧台の設置	<input type="checkbox"/> 浴室清掃機・換気扇付きエアコン

5 提出できない理由
(1) 依頼時に依頼を記入してください

<注意事項>
・種別別改修工事がある場合は、必要に応じて追加書類を提出することがあります。
また、種別別の交付に当たらないことがあります。
・通常に依頼書により提出免除を受けている場合、受付されることがあります。

確認事項(以下のすべてを満たすこと)

- ① 依頼書の作成日が記入されていること
- ② 施工業者名が記載されていること
- ③ 邸名または住宅の所在地が記載されていること
(集合住宅の場合、部屋番号まで記載)
- ④ 免除依頼対象にチェックがあること
- ⑤ 提出できない理由に記載があること

【補 足】

- 申請ごとに1部ずつ作成の上、アップロードしてください。
- 分離発注の場合は、当該工事を行った施工業者ごとに提出してください。

6-4 交付決定時の郵送物

交付を決定した補助事業の共同事業者(工事発注者)に対して、事務局から交付決定を通知する「交付決定と振込のお知らせ」(圧着式ハガキ)を郵送します。

《交付決定と振込のお知らせのイメージ》

※共同事業者(工事発注者)宛




(制作中のイメージです。変更になる場合があります。)

6-5 補助金の確定・交付時の郵送物

振込みにあたり、統括アカウントの利用者または口座に設定された経理担当者宛に、口座単位の「振込(予定)のお知らせ(振込明細)」(封書)を郵送します。

《振込(予定)のお知らせ(振込明細)のイメージ》

※統括アカウント利用者または経理担当者宛

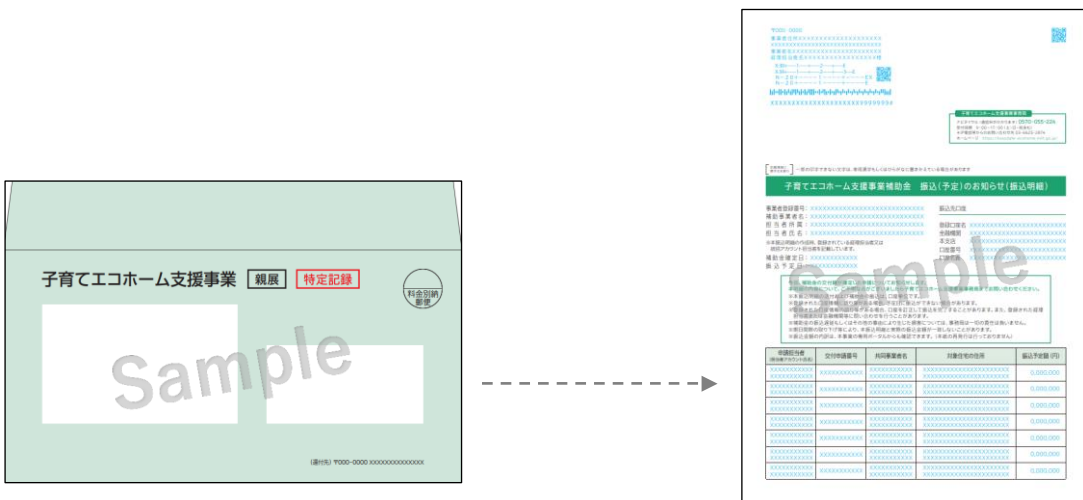

(制作中のイメージです。変更になる場合があります。)

(制作中のイメージです。変更になる場合があります。)

6-6 国費を財源とする他の補助金等との併用可否一覧表

同一住宅を対象にした場合における「住宅省エネ2024キャンペーン」と、その他の補助事業との併用可否は、下表のとおりです。

住宅省エネ2024キャンペーン 国費を財源とする他の補助金等（国庫補助金等）との併用可否											
区分	通番	財源	重複先の補助事業名・略称	子育てエコホーム		窓リノベ 2024	給湯省エネ2024		賃貸集合 給湯省エネ	備考	
				新築	リフォーム	リフォーム	新築	リフォーム	リフォーム		
本 キ ャ ン ペ ー ン	1	国交省	子育てエコホーム支援事業	新築	×	×	×	×	×	—	
				リフォーム	×	○	○※1	△	○※2	○	※1 同じ開口部への補助は想定していません ※2 エネファームとバックアップ熱源それぞれへの補助金申請は不可
	2	環境省	先進的窓リノベ2024事業	リフォーム	×	○※	○※	△	○	○	※同じ開口部への補助は想定していません
3	経産省	給湯省エネ2024事業	新築	×	△	△	×	×	—		
			リフォーム	×	○※	○	×	○	×	※ エネファームとバックアップ熱源それぞれへの補助金申請は不可	
4	経産省	賃貸集合給湯省エネ2024事業	リフォーム	—	○	○	—	×	—		
2 0 2 3 キ ャ ン ペ ー ン	5	国交省	子どもエコすまい支援事業	新築	×	△	△	×	△	—	
				リフォーム	—	▲	▲	—	▲	▲	
	6	経産省 環境省	先進的窓リノベ事業	リフォーム	—	○※	○※	—	○	○	※同じ開口部への補助は想定していません
7	経産省	給湯省エネ事業	新築	—	△	△	×	△	△		
			リフォーム	—	○	○	—	○	○		
国 が 執 行 す る 補 助 金 等	8		子どもみらい住宅支援事業	新築	×	△	△	×	△	—	
			リフォーム	—	▲	▲	—	▲	▲		
	9		地域型住宅グリーン化事業	新築	×	△	△	×	△	△	
	10		【フラット35】地域連携型（金利補助）	新築	他	他	他	他	他	—	「地方公共団体による財政的支援」に国庫補助を組み合わせ、併用不可
	11	国交省	サステナブル建築物等先導事業	新築	×	△	△	○	△	△	
				リフォーム	△	○	○	△	○	○	
	12		市街地再開発事業への補助	新築	△	△	△	△	△	△	
	13		LCCM 住宅整備推進事業	新築	×	△	△	○	△	—	補助対象設備を計上していく算出方法の場合、併用可 (補助対象が重複しない前提は同じ)
	14		長期優良住宅化リフォーム推進事業	リフォーム	△	△	△	△	△	△	
	15		住宅エコリフォーム推進事業（補助金）	リフォーム	×	△	△	△	△	△	
	16		CEV補助金（V2H充放電設備）	V2H 充放電設備	○	○	○	○	○	○	
	17	経産省	ネット・ゼロ・エネルギー・ハウス実証事業	新築	×	▲	▲	○※	▲	—	※ エネファームを加盟していなければ併用可 (エコキュート、ハイブリッド給湯機は併用不可)
	18		次世代省エネ建材支援事業	リフォーム	—	▲	▲	—	▲	▲	
	19		超高層ZEH-M実証事業	新築	×	▲	▲	×	▲	▲※	※ 賃貸集合住宅に限る
	20	環境省	戸建住宅ネット・ゼロ・エネルギー・ハウス（ZEH） 化等支援事業 （既存戸建住宅の断熱リフォーム支援事業含む）	新築	×	▲	▲	○※	▲	—	※ エネファームを選択している場合併用可
リフォーム				—	▲	▲	—	▲※	—	※ エネファーム、ハイブリッド給湯機を加盟していなければ併用可	
21		集合住宅の省CO2化促進事業 （既存集合住宅の断熱リフォーム支援事業含む）	新築	×	▲	▲	○※	▲	▲	※ 各層に限り、エネファームを選択している場合併用可	
			リフォーム	—	▲	▲	—	▲	▲		
22	林野庁	外構部の木質化対策支援事業	新築	○	▲	▲	○	▲	▲		
			リフォーム	—	▲	▲	—	▲	▲		
23		JAS 構造材実証支援事業	新築	×	▲	▲	○	▲	▲		
			リフォーム	—	▲	▲	—	▲	▲		
24	国税庁	住宅ローン減税等の税制優遇	新築	○	○	○	○	○	—		
			リフォーム	○	○	○	○	○	○		
25	復興庁	住まいの復興給付金	新築	○	○	○	○	○	—		
			リフォーム	○	○	○	○	○	—		
26	内閣府	被災者生活再建支援制度	新築	○	○	○	○	○	—		
			リフォーム	○	○	○	○	○	—		

※自治体等が申請窓口となる補助事業との併用可否については、本キャンペーンでは回答しかねます。窓口となる自治体等にご確認ください。
※補助金の交付を受けた財産（設備等）を処分した場合の取り扱いは含まれません。各補助金事業の事務事業者等にお問い合わせください。



子育てエコホーム
支援事業

第7章

補助
対象事業

C

リフォーム(戸別)

参考資料

7-1 大部分がガラスで構成されている窓等の開口部の性能区分ごとの熱貫流率

《性能区分コードごとの熱貫流率》

性能区分コード	P	S	A	B	C	D	E
熱貫流率(W/(㎡・K))	1.1以下	1.1超 1.5以下	1.5超 1.9以下	1.9超 2.3以下	2.3超 2.9以下	2.9超 3.5以下	3.5超 4.7以下

※P、S、A、Bは先進的窓リノベ2024事業の対象になる場合があります。

《大部分がガラスで構成されている窓等の開口部》

建具の仕様	ガラスの仕様		中空層の仕様		性能区分コード	
			ガスの封入*1	中空層の厚さ		
樹脂製建具 または木製建具	三層複層ガラス	Low-Eガラス2枚	されている	7mm以上	A	
			されていない	7mm未満	B	
		Low-Eガラス1枚	されている	9mm以上	A	
			されていない	9mm未満	B	
		一般ガラス	されている	10mm以上	A	
			されていない	10mm未満	B	
	複層ガラス	Low-Eガラス	されている	13mm以上	A	
			されていない	7mm以上13mm未満	B	
		一般ガラス	されている	7mm未満	C	
			されていない	12mm以上	B	
		単板ガラス	—	—	12mm未満	C
			—	—	—	—
樹脂(または木) と金属の複合 材料製道具	三層複層ガラス	Low-Eガラス2枚	されている	12mm以上	A	
			されていない	12mm未満	B	
		Low-Eガラス1枚	されている	16mm以上	A	
			されていない	8mm以上16mm未満	B	
		一般ガラス	されている	8mm未満	C	
			されていない	9mm以上	B	
	複層ガラス	Low-Eガラス	されている	9mm未満	C	
			されていない	12mm以上	B	
		一般ガラス	されている	12mm未満	C	
			されていない	7mm以上	C	
		単板ガラス	—	—	7mm未満	D
			—	—	—	—
その他 ・金属製建具 ・金属製熱遮断 構造建具 等	複層ガラス	Low-Eガラス	されている	14mm以上	B	
			されていない	14mm未満	C	
		一般ガラス	されている	9mm以上	C	
			されていない	9mm未満	D	
	単板ガラス	Low-Eガラス	されている	11mm以上	D	
			されていない	11mm未満	E	
		一般ガラス	されている	10mm以上	C	
			されていない	10mm未満	D	

表中の用語の定義については、国立研究開発法人建築研究所が公表する「平成28年省エネルギー基準に準拠したエネルギー消費性能の評価に関する技術情報(住宅)」の「2.エネルギー消費性能の算定方法 2.1 算定方法 第三章 暖冷房負荷と外皮性能 第一節 全般」を参照(<http://www.kenken.go.jp/becc/house.html>)

*1 「ガス」とは、アルゴンガスまたは熱伝導率がこれと同等以下のものをいいます。

7-2 大部分がガラスで構成されていないドア等の開口部(2ロック、掘込み錠)性能区分ごとの熱貫流率

《性能区分コードごとの熱貫流率》

性能区分コード	P	S	A	B	C	D	E
熱貫流率(W/(㎡・K))	1.1以下	1.1超 1.5以下	1.5超 1.9以下	1.9超 2.3以下	2.3超 2.9以下	2.9超 3.5以下	3.5超 4.7以下

※P、S、A、Bは先進的窓ノベ2024事業の対象になる場合があります。

《大部分がガラスで構成されていないドア等の開口部(2ロック、掘込み錠)》

※欄間付のドア、袖付のドア、欄間付の引戸、袖付きの引戸には適用できません

枠の仕様	戸の仕様		ガラスの仕様	中空層の仕様		性能区分コード	
				ガスの封入*1	中空層の厚さ		
金属製 熱遮断構造	金属製高断熱フラッシュ構造	ポストなし	ドア内ガラスなし	—	—	A	
			ドア内ガラスあり	Low-E複層ガラス	されている	厚み問わず	A
				複層ガラス	されていない	9mm以上 9mm未満	B
		ポストあり	ドア内ガラスなし	—	—	—	A
			ドア内ガラスあり	Low-E複層ガラス	されている	9mm以上 9mm未満	B
				複層ガラス	されていない	12mm以上 12mm未満	A
	金属製断熱フラッシュ構造	ポストなし	ドア内ガラスなし	—	—	—	A
			ドア内ガラスあり	Low-E複層ガラス	されている	9mm以上 9mm未満	B
				複層ガラス	されていない	12mm以上 12mm未満	C
		ポストあり	ドア内ガラスなし	—	—	—	A
			ドア内ガラスあり	Low-E複層ガラス	されている	14mm以上 14mm未満	B
				複層ガラス	されていない	厚み問わず	C
	金属製フラッシュ構造	ポストなし	ドア内ガラスなし	—	—	—	A
			ドア内ガラスあり	Low-E複層ガラス	されている	厚み問わず	C
				複層ガラス	されていない	厚み問わず	C
		ポストあり	ドア内ガラスなし	—	—	—	B
			ドア内ガラスあり	Low-E複層ガラス	されている	厚み問わず	C
				複層ガラス	されていない	厚み問わず	C
	金属製ハニカムフラッシュ構造	ポストなし	ドア内ガラスなし	—	—	—	C
			ドア内ガラスあり	Low-E複層ガラス	されている	厚み問わず	D
				複層ガラス	されていない	厚み問わず	D
		ポストあり	ドア内ガラスなし	—	—	—	C
			ドア内ガラスあり	Low-E複層ガラス	されている	厚み問わず	D
				複層ガラス	されていない	厚み問わず	D
複合材料製	金属製高断熱フラッシュ構造	ポストなし	ドア内ガラスなし	—	—	A	
			ドア内ガラスあり	Low-E複層ガラス	されている	8mm以上 8mm未満	A
				複層ガラス	されていない	10mm以上 10mm未満	B
		ポストあり	ドア内ガラスなし	—	—	—	A
			ドア内ガラスあり	Low-E複層ガラス	されている	11mm以上 11mm未満	B
				複層ガラス	されていない	15mm以上 15mm未満	A
	金属製断熱フラッシュ構造	ポストなし	ドア内ガラスなし	—	—	—	A
			ドア内ガラスあり	Low-E複層ガラス	されている	11mm以上 11mm未満	B
				複層ガラス	されていない	15mm以上 15mm未満	C
		ポストあり	ドア内ガラスなし	—	—	—	A
			ドア内ガラスあり	Low-E複層ガラス	されている	厚み問わず	C
				複層ガラス	されていない	厚み問わず	C

※次ページへ続く

*1 「ガス」とは、アルゴンガスまたは熱伝導率がこれと同等以下のものをいいます。

枠の仕様	戸の仕様		ガラスの仕様	中空層の仕様		性能区分 コード		
				ガスの封入 *1	中空層の厚さ			
(続き) 複合材料製	金属製 フラッシュ構造	ポストなし	ドア内ガラスなし	—	—	—	B	
			ドア内ガラスあり	Low-E複層ガラス	されている	厚み問わず	C	
				複層ガラス	されていない	厚み問わず	C	
		ポストあり	ドア内ガラスなし	—	—	—	B	
			ドア内ガラスあり	Low-E複層ガラス	されている	厚み問わず	C	
				複層ガラス	されていない	厚み問わず	C	
	金属製 ハニカム フラッシュ構造	ポストなし	ドア内ガラスなし	—	—	—	C	
			ドア内ガラスあり	Low-E複層ガラス	されている	厚み問わず	D	
				複層ガラス	されていない	厚み問わず	D	
		ポストあり	ドア内ガラスなし	—	—	—	C	
			ドア内ガラスあり	Low-E複層ガラス	されている	厚み問わず	D	
				複層ガラス	されていない	厚み問わず	D	
	金属製 またはその他	金属製 フラッシュ構造	ポストなし	ドア内ガラスなし	—	—	—	B
				ドア内ガラスあり	Low-E複層ガラス	されている	厚み問わず	C
					複層ガラス	されていない	厚み問わず	C
			ポストあり	ドア内ガラスなし	—	—	—	B
				ドア内ガラスあり	Low-E複層ガラス	されている	厚み問わず	C
					複層ガラス	されていない	厚み問わず	C
金属製 ハニカム フラッシュ構造		ポストなし	ドア内ガラスなし	—	—	—	C	
			ドア内ガラスあり	Low-E複層ガラス	されている	厚み問わず	D	
				複層ガラス	されていない	8mm以上 8mm未満	D E	
		ポストあり	ドア内ガラスなし	—	—	—	C	
			ドア内ガラスあり	Low-E複層ガラス	されている	厚み問わず	D	
				複層ガラス	されていない	厚み問わず	E	
金属製 またはその他		ポストあり	ドア内ガラスなし	—	—	—	—	
			ドア内ガラスあり	Low-E複層ガラス	されている	厚み問わず	—	
				複層ガラス	されていない	厚み問わず	—	
		ポストあり	ドア内ガラスなし	—	—	—	—	
			ドア内ガラスあり	Low-E複層ガラス	されている	厚み問わず	—	
				複層ガラス	されていない	厚み問わず	—	

表中の用語の定義については、国立研究開発法人建築研究所が公表する「平成28年省エネルギー基準に準拠したエネルギー消費性能の評価に関する技術情報(住宅)」の「2.エネルギー消費性能の算定方法2.1 算定方法 第三章 暖冷房負荷と外皮性能 第一節 全般」を参照(<http://www.kenken.go.jp/becc/house.html>)

*1 「ガス」とは、アルゴンガスまたは熱伝導率がこれと同等以下のものをいいます。

7-3 先進的窓リノベ2024事業・給湯省エネ2024事業・賃貸集合給湯省エネ2024事業併用における本事業の申請

本事業は先進的窓リノベ2024事業、または給湯省エネ2024事業、賃貸集合給湯省エネ2024事業の交付申請を行った場合、一部の要件が緩和されます。


同一の発注者の、同一の住宅における交付申請に限り、本事業の必須工事を扱ったものとして扱い、補助額2万円以上の工事で申請可能です。

ただし、本事業の交付決定前に先進的窓リノベ2024事業、または給湯省エネ2024事業、賃貸集合給湯省エネ2024事業で交付決定されることが要件となります。

先進的窓リノベ2024事業、給湯省エネ2024事業、賃貸集合給湯省エネ2024事業を併用した場合の本事業の交付申請の流れは以下のとおりです。


(A)同一担当者による申請の場合

すべての交付申請の進捗を担当者アカウントで管理できるため、本事業の交付申請は他事業の交付申請の提出後に可能となります。ただし、本事業の交付決定は、他事業の交付決定後となります。

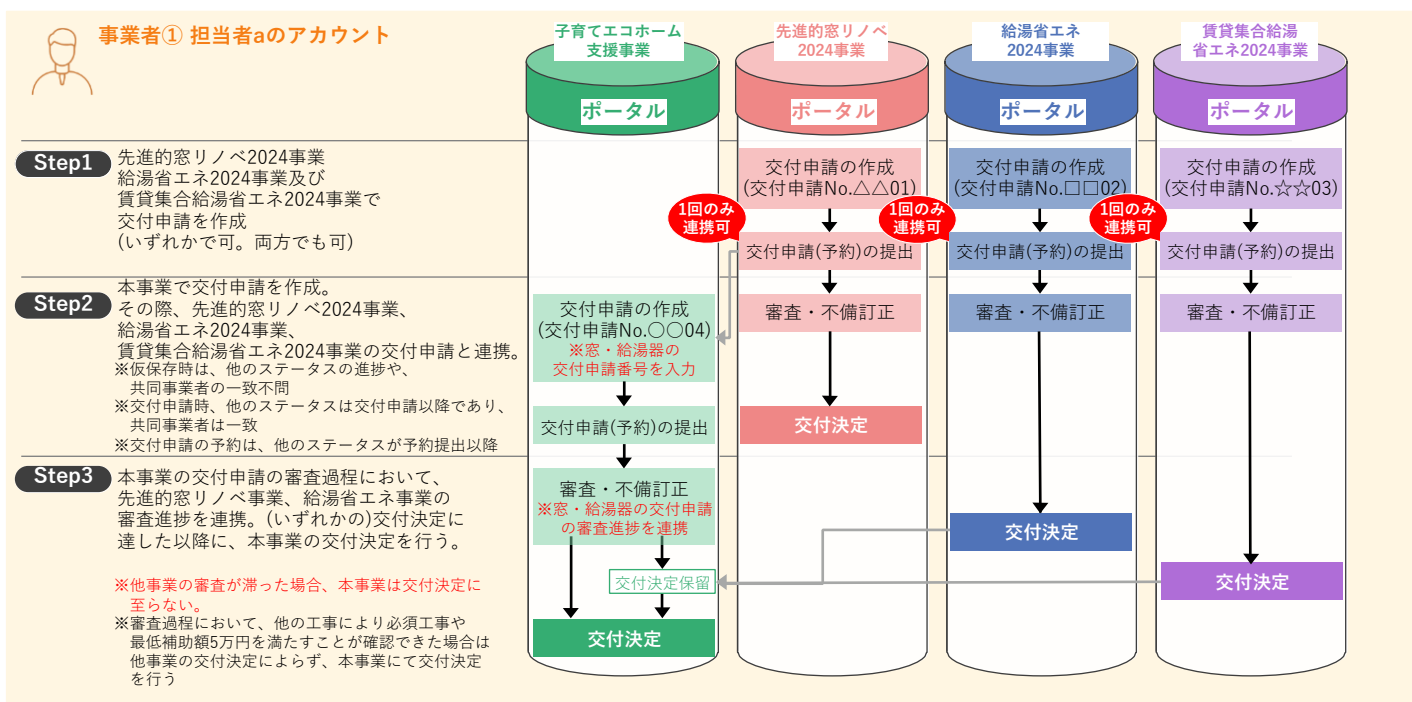

(B)異なる担当者(同一事業者、複数の事業者を問わず)による申請の場合

他事業の交付申請の進捗を本事業の交付申請を行う担当者が把握できないため、本事業の交付申請は他事業の交付決定後に可能とします。また、本事業の交付申請時に他事業の交付決定通知(「交付決定と振込のお知らせ」でも可)の添付が必要です。(添付書類の詳細については次頁を参照ください。)

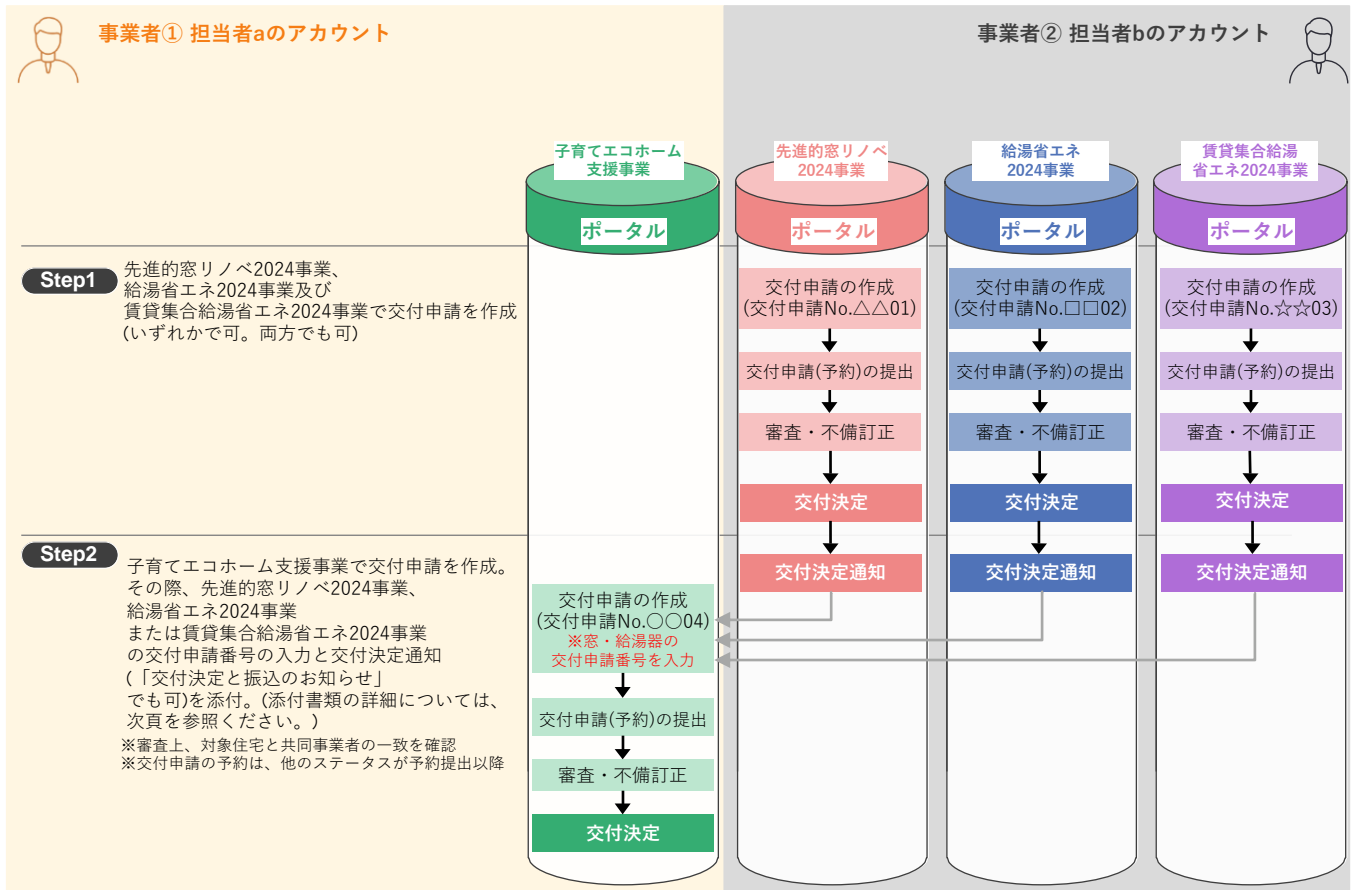

【補 足】

□ (B)異なる担当者(同一事業者、複数の事業者を問わず)による申請時の必要書類

併用する事業にて発行された、以下の書類の提出が必要です。

事業	必要書類	確認事項 (すべてを満たすこと)
先進的窓リノベ2024事業	交付決定通知書 または 交付決定と振込のお知らせ	① 交付申請番号が本事業の交付申請時に申告した番号と一致すること ② 共同事業者(工事発注者)が本事業の共同事業者であること ③ リフォーム対象住宅の所在地が本事業のリフォーム工事を行った住宅の所在地と一致すること
給湯省エネ2024事業	交付決定通知書 または 交付決定と振込のお知らせ	
賃貸集合給湯省エネ2024事業	交付決定通知書 または 交付決定と振込のお知らせ	


※次ページへ続く

【補 足】

□ 交付決定と振込のお知らせ(圧着式ハガキ)


併用する事業にて発行される、交付決定と振込のお知らせ(圧着式ハガキ)は以下の通りです。

《先進的窓リノベ2024事業における交付決定と振込のお知らせ(圧着式ハガキ)のイメージ》

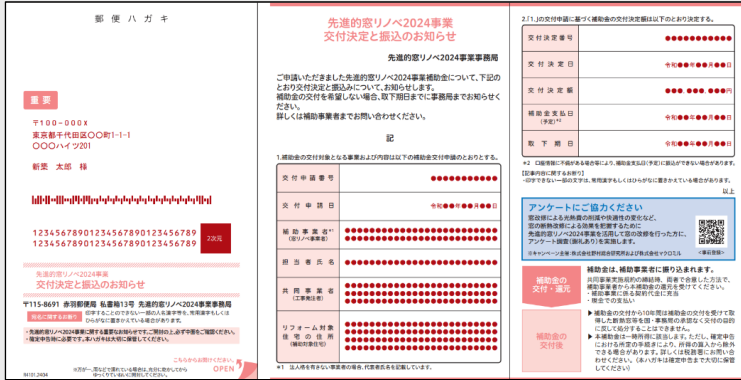


(制作中のイメージです。変更になる場合があります。)

《給湯省エネ2024事業における交付決定と振込のお知らせ(圧着式ハガキ)のイメージ》

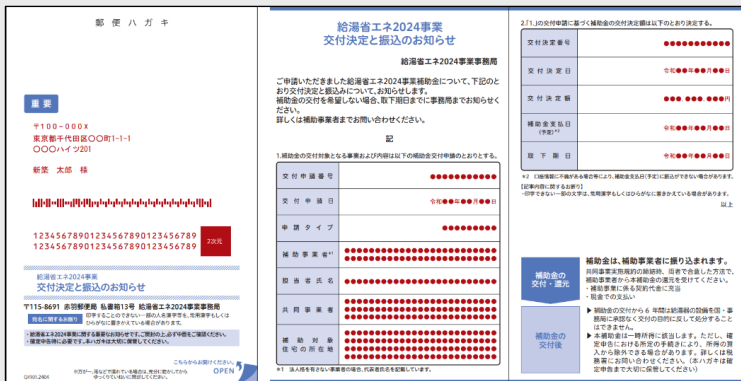

(制作中のイメージです。変更になる場合があります。)

《賃貸集合給湯省エネ2024事業における交付決定と振込のお知らせ(圧着式ハガキ)のイメージ》

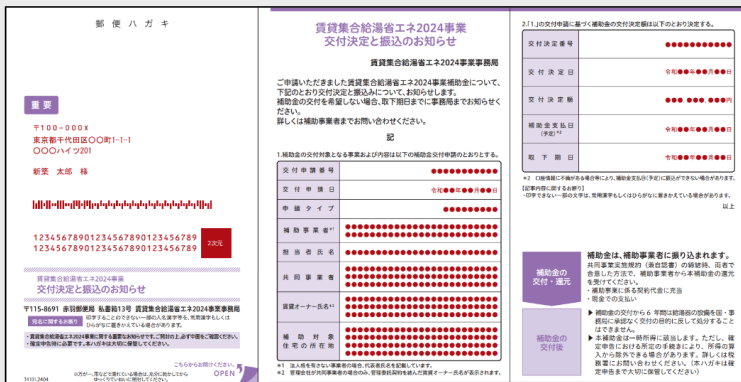

(制作中のイメージです。変更になる場合があります。)



子育てエコホーム
支援事業

第8章

補助
対象事業

C

リフォーム(戸別)

更新履歴

No	更新日	更新ページ	更新内容	
1	2024/2/29	—	初版	初版掲載
2	2024/3/6	P.56	修正	㉞ 性能証明書① 確認事項 (修正前) ❶ 本事業名の記載があること (使用される型番が異なるためどもエコすまい支援事業用等、他事業用のものは利用できません。) (修正後) ❶ 本事業名の記載があること (ドアを除き、「住宅省エネ2023キャンペーン」と記載された性能証明書も利用可能です。)
3	2024/3/8	P.53	修正	㉞ 工事請負契約書 (修正前) ❶ 工事請負契約の原契約であること(変更契約は不可) (修正後) ❶ 工事請負契約の原契約であること(変更契約により要件を満たすことが確認できる場合は、原契約書と併せて変更契約書を提出)
4	2024/3/8	P.86	修正	㉞ <<分離発注の場合>> 工事請負契約書 (修正前) ❶ 工事請負契約の原契約であること(変更契約は不可) (修正後) ❶ 工事請負契約の原契約であること(変更契約により要件を満たすことが確認できる場合は、原契約書と併せて変更契約書を提出)
5	2024/3/11	P.78	修正	㉞ <長期優良住宅の認定を受け、補助上限の引き上げを受ける場合> 長期使用構造等の確認書、長期優良住宅認定書の写し <<長期使用構造等である旨の確認書の要件>> (修正前) ❷ 「確認を行った住宅の所在地及び名称」が新築する住宅の所在地と一致すること (修正後) ❷ 「確認を行った住宅の所在地及び名称」がリフォームする住宅の所在地と一致すること
6	2024/3/11	P.79	修正	㉞ <長期優良住宅の認定を受け、補助上限の引き上げを受ける場合> 長期使用構造等の確認書、長期優良住宅認定書の写し <<認定通知書>> (修正前) ❸ 「認定に係る住宅の位置」が新築する住宅の所在地と一致すること (修正後) ❸ 「認定に係る住宅の位置」がリフォームする住宅の所在地と一致すること
7	2024/3/11	P.84	修正	<<写真⑥：過半を視認できることが確認できる写真>> (修正前)  (修正後) 

No	更新日	更新ページ	更新内容	
8	2024/3/18	P.61	修正	<p>㊟納品書の写し</p> <p>(修正前) 施工業者が、補助対象となる設備等の仕入れを行ったことを確認します。原則、リフォーム工事に使用した設備を、施工業者に納品した販売店等*1(以下、「納品元」という)が発行した施工業者宛の納品書を提出してください。</p> <p>(修正後) 施工業者が、補助対象となる設備等の仕入れを行ったことを確認します。原則、リフォーム工事に使用した設備を、施工業者に納品した販売店等*1(以下、「納品元」という)が発行した納品書等を提出してください。</p>	
9	2024/3/18	P.61	修正	<p>㊟納品書の写し ≪納品書のイメージ≫</p> <p>(修正前)</p> <div style="border: 1px solid black; padding: 5px; margin-bottom: 10px;"> <p>② ○×工務店 様 納品書 ① NO. 0000055555</p> <p style="text-align: right;">発行日: 令和○年○月○日</p> <p>下記の通り、納品申し上げます。 ③ ○×建材設備株式会社</p> <table border="1" style="width: 100%; border-collapse: collapse;"> <tr> <td>納品日</td> <td>令和○年○月○日</td> </tr> <tr> <td>納品場所</td> <td>子育て館(東京都千代田区○×1-1-1)</td> </tr> </table> <table border="1" style="width: 100%; border-collapse: collapse; text-align: center;"> <thead> <tr> <th>メーカー</th> <th>品名</th> <th>型番</th> <th>数量</th> <th>備考</th> </tr> </thead> <tbody> <tr> <td>○×設備</td> <td>トイレ本体</td> <td>AAAAZZZZZZ200</td> <td>1式</td> <td></td> </tr> <tr> <td>○×ガス</td> <td>高効率給湯器</td> <td>BBBBYYYYY202</td> <td>1式</td> <td></td> </tr> <tr> <td></td> <td></td> <td></td> <td></td> <td></td> </tr> <tr> <td></td> <td></td> <td></td> <td></td> <td></td> </tr> </tbody> </table> </div> <p>(修正後)</p> <div style="border: 1px solid black; padding: 5px;"> <p>① ○×工務店 様 納品書 NO. 0000055555</p> <p style="text-align: right;">② 発行日: 令和○年○月○日</p> <p>下記の通り、納品申し上げます。 ③ ○×建材設備株式会社</p> <table border="1" style="width: 100%; border-collapse: collapse;"> <tr> <td>納品日</td> <td>令和○年○月○日</td> </tr> <tr> <td>納品場所</td> <td>子育て館(東京都千代田区○×1-1-1)</td> </tr> </table> <table border="1" style="width: 100%; border-collapse: collapse; text-align: center;"> <thead> <tr> <th>メーカー</th> <th>品名</th> <th>型番</th> <th>数量</th> <th>備考</th> </tr> </thead> <tbody> <tr> <td>○×設備</td> <td>トイレ本体</td> <td>AAAAZZZZZZ200</td> <td>1式</td> <td></td> </tr> <tr> <td>○×ガス</td> <td>高効率給湯器</td> <td>BBBBYYYYY202</td> <td>1式</td> <td></td> </tr> <tr> <td></td> <td></td> <td></td> <td>④</td> <td>⑤</td> </tr> <tr> <td></td> <td></td> <td></td> <td></td> <td></td> </tr> </tbody> </table> </div>	納品日	令和○年○月○日	納品場所	子育て館(東京都千代田区○×1-1-1)	メーカー	品名	型番	数量	備考	○×設備	トイレ本体	AAAAZZZZZZ200	1式		○×ガス	高効率給湯器	BBBBYYYYY202	1式												納品日	令和○年○月○日	納品場所	子育て館(東京都千代田区○×1-1-1)	メーカー	品名	型番	数量	備考	○×設備	トイレ本体	AAAAZZZZZZ200	1式		○×ガス	高効率給湯器	BBBBYYYYY202	1式					④	⑤					
納品日	令和○年○月○日	
納品場所	子育て館(東京都千代田区○×1-1-1)	
メーカー	品名	型番	数量	備考	
○×設備	トイレ本体	AAAAZZZZZZ200	1式	
○×ガス	高効率給湯器	BBBBYYYYY202	1式	
納品日	令和○年○月○日	
納品場所	子育て館(東京都千代田区○×1-1-1)	
メーカー	品名	型番	数量	備考	
○×設備	トイレ本体	AAAAZZZZZZ200	1式	
○×ガス	高効率給湯器	BBBBYYYYY202	1式	
			④	⑤	

No	更新日	更新ページ	更新内容	
10	2024/3/18	P.61	修正	<p>②納品書の写し 確認事項</p> <p>(修正前) ①書類が納品書であること ②施工業者名の記載があること ③納品事業者名の記載があること ④メーカー名の記載があること ⑤製品名の記載があること ⑥製品型番(予め本事業に登録された型番に限る。)の記載があること ※交付申請する該当の型番を○で囲んでください。 ⑦台数の記載があること</p> <p>(修正後) ①納品先名(施工業者名または現場名)の記載があること ②発行日(納品日、出荷日でも可)の記載があること ③発行者名(納入者名)の記載があること ④製品型番(品番)(予め本事業に登録された型番に限る。)の記載があること ※交付申請する該当の型番を○で囲んでください。 ⑤台数の記載があること</p> <p>※書類名は、「納品書」以外に、「納品書(控)」、「送り状」、「出荷証明書」、「物品受領書」等の場合でも、上記①～⑤が明示されている場合、「納品書」と同様に提出することができます。</p> <p>※工事施工業者が施主宛に発行する納品書は交付対象になりません。 ※「仕入伝票」は工事施工業者が発行する書類のため、納品書として受付できません。チェーンストア伝票を利用の場合はご注意ください。</p>
11	2024/3/18	P.61	修正	<p>②納品書の写し 補足</p> <p>(修正前) メーカーが発行する納品書について 製品型番が、本事業専用の型番で通常の商習慣における納品書に記載されない場合、納品元等の依頼により、メーカーが本事業用の納品書を発行することがあります。 当該書類については、上に例示した納品書の代替書類として扱います。</p> <p>(修正後) 「納品書(メーカー納品確認書)」の場合 製品型番が、本事業専用の型番で通常の商習慣における納品書に記載されない場合、納品元等の依頼により、メーカーが本事業用の納品書を発行することがあります。 当該書類については、上に例示した納品書の代替書類として扱います。 この書類の場合、上記確認事項②に該当する、「発行日」の記載がない場合でも、そのまま提出することができます。</p>
12	2024/3/18	P.61	修正	<p>②納品書の写し 補足</p> <p>(修正前) ≪メーカー納品書のイメージ≫</p> <p>(修正後) ≪メーカー納品確認書のイメージ≫</p>
13	2024/3/22	P.44	修正	<p>4-3 共同事業実施規約の締結</p> <p>(差替) サンプル画像</p>

No	更新日	更新ページ	更新内容	
14	2024/3/22	P.44	追加	<p>4-3 共同事業実施規約の締結</p> <p>(追記) <<重要>>共同事業実施規約の書式改定について <input type="checkbox"/>共同事業実施規約(リフォーム用)を2024年4月22日までに締結した場合 共同事業実施規約(リフォーム用)(令和6年1月17日制定版)の書式で申請が可能です。 <input type="checkbox"/>共同事業実施規約(リフォーム用)を2024年4月23日以降に締結した場合 共同事業実施規約(リフォーム用)(令和6年3月22日改定版)の書式でのみ申請が可能です。</p>
15	2024/3/22	P.52	修正	<p>4-3 共同事業実施規約の締結 補足</p> <p>(修正前) 条項の追加について 共同事業実施規約に定めのない事項について両者で合意を行う場合、別途覚書等を取り交わしてください。 (共同事業実施規約は指定様式であり、子どもエコすまい支援事業者や共同事業者が変更することはできません。)</p> <p>(修正後) 条項の追加について 共同事業実施規約に定めのない事項について両者で合意を行う場合、別途覚書等を取り交わしてください。 (共同事業実施規約は指定様式であり、エコホーム支援事業者や共同事業者が変更することはできません。)</p>
16	2024/3/22	P.52	修正	<p>㊦子育てエコホーム支援事業補助金 共同事業実施規約(リフォーム用)</p> <p>(差替) サンプル画像</p>
17	2024/3/22	P.52	修正	<p>㊦子育てエコホーム支援事業補助金 共同事業実施規約(リフォーム用) 確認事項</p> <p>(修正前) ㊦ i) 工事発注者の住所、氏名が記入され、押印(または自署による署名)されていること ii) 共同事業者【乙】と一致すること</p> <p>(修正後) ㊦ i) 工事発注者の住所、氏名が記入され、押印(または自署による署名)されていること ii) 共同事業者【乙】と一致すること <<共同事業実施規約(新築用)を2024年4月23日以降に締結する場合>> iii) 補助金還元方法についてチェックがあること</p>
18	2024/3/22	P.67	修正	<p>㊦対象工事内容に応じた工事写真(工事中/工事後) ㊦工事前写真(工事前写真が必要となる補助対象の箇所すべて) 表内 バリアフリー改修 工事後</p> <p>(修正前) <input type="checkbox"/>改対象工事が「段差解消」および「廊下幅等の拡張」の場合には、改修箇所にスケールをあててサイズが確認できること</p> <p>(修正後) <input type="checkbox"/>対象工事が「段差解消」および「廊下幅等の拡張」の場合には、改修箇所にスケールをあててサイズが確認できること</p>


No	更新日	更新ページ	更新内容	
19	2024/4/1	P.18	追加	表内 工事発注者の本人確認及び対象住宅への入居が確認できる住民票の写し等 (追記) ※「本人確認書類」において、「住民票(世帯票)の写し」を提出し、当該書類で確認できる場合は提出不要
20	2024/4/1	P.18	削除	表内 (削除) 補助上限の引き上げ*1を受けない場合
21	2024/4/1	P.21	修正	b) 表内 (修正前) 住民票(世帯票)の写し (修正後) 住民票(世帯票)の写し*1
22	2024/4/1	P.21	修正	b) 表内 (修正前) 購入した既存住宅に入居が確認できる住民票の写し (修正後) 購入した既存住宅に入居が確認できる住民票の写し*2
23	2024/4/1	P.21	修正	b) 表内 (修正前) 長期優良住宅*1の認定を受ける場合 (修正後) 長期優良住宅*3の認定を受ける場合
24	2024/4/1	P.21	修正	b) 注釈 (修正前) *1「長期優良住宅」とは、長期にわたり良好な状態で使用するための措置が講じられている住宅で、所管行政庁(都道府県、市区町村等)にて認定を受けた住宅。 (修正後) *1「工事発注者(法人の担当者含む)の本人確認書類」(P.73~74参照)において、「住民票(世帯票)の写し」を提出し、当該書類で確認できる場合は提出不要です。 *2「工事発注者(法人の担当者含む)の本人確認書類」(P.73~74参照)において、「住民票の写し」を提出し、当該書類で確認できる場合は提出不要です。 *3「長期優良住宅」とは、長期にわたり良好な状態で使用するための措置が講じられている住宅で、所管行政庁(都道府県、市区町村等)にて認定を受けた住宅。

No	更新日	更新ページ	更新内容	
25	2024/4/1	P.44	修正	<p>4-3 共同事業実施規約の締結</p> <p>(修正前) <<重要>>共同事業実施規約の書式改定について <input type="checkbox"/>共同事業実施規約(リフォーム用)を2024年4月22日までに締結した場合 共同事業実施規約(リフォーム用)(令和6年1月17日制定版)の書式で申請が可能です。 <input type="checkbox"/>共同事業実施規約(リフォーム用)を2024年4月23日以降に締結した場合 共同事業実施規約(リフォーム用)(令和6年3月22日改定版)の書式でのみ申請が可能です。</p> <p>(修正後) <<重要>>共同事業実施規約の改定に伴う、交付申請の取り扱いについて 工事請負契約を2024年4月22日までに締結した場合 令和6年1月17日制定版(旧書式)と令和6年3月22日改定版のいずれの書式でも申請可能です。 工事請負契約を2024年4月23日以降に締結した場合 令和6年3月22日改定版の書式に限り申請可能です。(旧書式を提出した場合、差し替えが必要です)</p>
26	2024/4/1	P.45	削除	<p>4-3 交付申請の予約</p> <p>③ 表内</p> <p>(削除) <<補助上限の引き上げを受けない場合>></p>
27	2024/4/1	P.45	追加	<p>4-3 交付申請の予約</p> <p>③ 表内 工事発注者本人と世帯構成が確認ができる住民票(世帯票)の写し等</p> <p>(追記) ※「工事発注者(法人の担当者含む)の本人確認書類」において、「住民票(世帯票)の写し」を提出し、当該書類で確認できる場合は提出不要</p>
28	2024/4/1	P.47	削除	<p>4-5 交付申請</p> <p>② 表内</p> <p>(削除) <<補助上限の引き上げを受けない場合>></p>
29	2024/4/1	P.47	追加	<p>4-5 交付申請</p> <p>② 表内 工事発注者本人と世帯構成が確認ができる住民票(世帯票)の写し等</p> <p>(追記) ※「工事発注者(法人の担当者含む)の本人確認書類」において、「住民票(世帯票)の写し」を提出し、当該書類で確認できる場合は提出不要</p>
30	2024/4/1	P.47	追加	<p>4-5 交付申請</p> <p>② 表内 工事発注者が購入した既存住宅への入居が確認できる住民票の写し</p> <p>(追記) ※「工事発注者(法人の担当者含む)の本人確認書類」において、「住民票の写し」を提出し、当該書類で確認できる場合は提出不要</p>
31	2024/4/1	P.50	削除	<p>4-8 書類の保管</p> <p>表内</p> <p>(削除) <<補助上限の引き上げを受けない場合>></p>

No	更新日	更新ページ	更新内容	
32	2024/4/1	P.50	修正	4-8 書類の保管 表内 (修正前) 工事発注者本人と世帯構成が確認できる住民票(世帯票)の写し等 (修正後) 工事発注者本人と世帯構成が確認できる住民票(世帯票)の写し等*2
33	2024/4/1	P.50	修正	4-8 書類の保管 表内 (修正前) 工事発注者が購入した既存住宅に入居が確認できる住民票の写し (修正後) 工事発注者が購入した既存住宅に入居が確認できる住民票の写し*3
34	2024/4/1	P.50	追加	4-8 書類の保管 注釈 (追記) *2 「工事発注者(法人の担当者含む)の本人確認書類」において、「住民票(世帯票)の写し」を提出し、当該書類で確認できる場合は提出不要です。 *3 「工事発注者(法人の担当者含む)の本人確認書類」において、「住民票の写し」を提出し、当該書類で確認できる場合は提出不要です。
35	2024/4/1	P.51	削除	第5章 提出書類一覧 表内 (削除) ≪補助上限の引き上げを受けない場合≫
36	2024/4/1	P.51	追加	第5章 提出書類一覧 表内 ①工事発注者本人と世帯構成が確認できる住民票(世帯票)の写し等 (追記) ※㉔で「住民票(世帯表)の写し」を提出し、当該書類で確認できる場合は不要
37	2024/4/1	P.51	修正	第5章 提出書類一覧 表内 ①工事発注者が購入した既存住宅への入居が確認できる住民票の写し (修正前) ※㉔で提出する場合は不要 (修正後) ※㉔㉕で「住民票の写し」を提出し、当該書類で確認できる場合は不要

No	更新日	更新ページ	更新内容
38	2024/4/1	P.52	<p>修正</p> <p>④子育てエコホーム支援事業補助金 共同事業実施規約(リフォーム用) 確認事項</p> <p>(修正前) ③ i) 建築主の住所、氏名が記入され、押印(または自署による署名)されていること ii) 共同事業者【乙】と一致すること 《共同事業実施規約(リフォーム用)を2024年4月23日以降に締結する場合》 iii) 補助金還元方法についてチェックがあること</p> <p>(修正後) ③ i) 建築主の住所、氏名が記入され、押印(または自署による署名)されていること ii) 共同事業者【乙】と一致すること 《2024年4月23日以降に契約する補助事業の場合》 iii) 補助金還元方法のいずれかにチェックがあること ※工事請負契約を2024年4月22日までに締結した場合で、令和6年1月17日制定版(旧書式)を使って申請する場合は、申請金還元方法に関してのチェック項目はありませんが、必ず双方で補助金還元方法に同意したうえで申請してください。 共同事業実施規約(リフォーム用)の書式の取り扱いについては、P.44をご確認ください。</p>
39	2024/4/1	P.73	<p>削除</p> <p>⑥工事発注者(法人の担当者含む)の本人確認書類</p> <p>(削除) 《補助上限の引き上げを受けない場合》</p>
40	2024/4/1	P.74	<p>修正</p> <p>⑦法人の实在確認ができる書類</p> <p>(修正前) 《補助上限の引き上げを受けない場合<工事発注者が法人の場合>》</p> <p>(修正後) <工事発注者が法人の場合></p>
41	2024/4/3	P.67	<p>修正</p> <p>⑧対象工事内容に応じた工事写真(工事中/工事後) ⑨工事前写真(工事前写真が必要となる補助対象の箇所すべて) 表内</p> <p>(修正前) 対象工事が「段差解消」および「廊下幅等の拡張」の場合には、改修箇所スケールをあててサイズが確認できること</p> <p>(修正後) 対象工事が「廊下幅等の拡張」の場合には、改修箇所にスケールをあててサイズが確認できること</p>
42	2024/4/5	P.12	<p>修正</p> <p>1-9 事業スケジュール</p> <p>(修正前) 交付申請期間：：2024年3月中下旬～予算上限に達するまで(遅くとも2024年12月31日まで) ※交付申請の予約：2024年3月中下旬～予算上限に達するまで(遅くとも2024年11月30日まで)</p> <p>(修正後) 交付申請期間：：2024年4月2日～予算上限に達するまで(遅くとも2024年12月31日まで) ※交付申請の予約：2024年4月2日～予算上限に達するまで(遅くとも2024年11月30日まで)</p>

No	更新日	更新ページ	更新内容	
43	2024/4/5	P.42	修正	<p>4-1 住宅省エネポータルの利用アカウントについて 表中 こどもエコすまい事業者からの継続事業者 担当者アカウント</p> <p>(修正前) 2024年3月中下旬登録開始予定※1 (自動発行されません)</p> <p>(修正後) 2024年3月18日登録開始※1 (自動発行されません)</p>
44	2024/4/5	P.42	修正	<p>4-1 住宅省エネポータルの利用アカウントについて 表中 新規事業者 担当者アカウント</p> <p>(修正前) 2024年3月中下旬登録開始予定</p> <p>(修正後) 2024年3月18日登録開始</p>
45	2024/4/5	P.42	修正	<p>4-1 住宅省エネポータルの利用アカウントについて</p> <p>(修正前) ※1 「こどもエコすまい支援事業」から継続して参加される事業者で登録情報の引継ぎを希望される場合は、住宅省エネ2023キャンペーンで登録されたメールアドレスにてアカウント発行依頼を行うようお願いいたします。(異なるメールアドレスで登録される場合、新規登録の扱いとなってしまうこと、ご注意ください)(担当者アカウントの利用者は、2024年3月中下旬以降に自身で発行依頼を行う必要があります。自動発行はされません)</p> <p>(修正後) ※1 「こどもエコすまい支援事業」から継続して参加される事業者で登録情報の引継ぎを希望される場合は、住宅省エネ2023キャンペーンで登録されたメールアドレスにてアカウント発行依頼を行うようお願いいたします。(異なるメールアドレスで登録される場合、新規登録の扱いとなってしまうこと、ご注意ください)(担当者アカウントの利用者は、2024年3月18日以降に自身で発行依頼を行う必要があります。自動発行はされません)</p>
46	2024/4/5	P.45	修正	<p>4-4 交付申請の予約</p> <p>(修正前) ①交付申請の予約期間 2024年3月中下旬～予算上限に達するまで(遅くとも2024年11月30日まで)</p> <p>(修正後) ①交付申請の予約期間 2024年4月2日～予算上限に達するまで(遅くとも2024年11月30日まで)</p>
47	2024/4/5	P.47	修正	<p>4-5 交付申請</p> <p>(修正前) ①交付申請の期間 2024年3月中下旬～予算上限に達するまで(遅くとも2024年12月31日まで)</p> <p>(修正後) ①交付申請の期間 2024年4月2日～予算上限に達するまで(遅くとも2024年12月31日まで)</p>

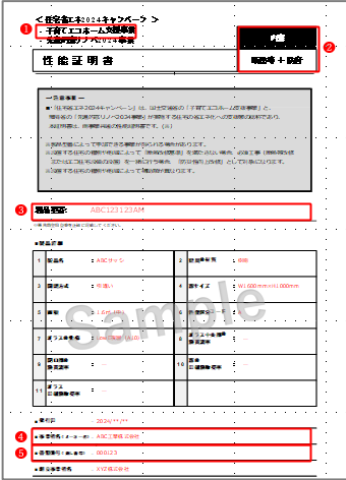No	更新日	更新ページ	更新内容
48	2024/4/10	P.71	修正 工事写真の撮影のポイント (高効率給湯器) (修正前) ※ 工事【前】 写真を取り忘れた場合、原則、補助対象になりません。 (修正後) ※ 工事【前】 写真を撮り忘れた場合、原則、補助対象になりません。
49	2024/4/10	P.78	修正 ㊸長期使用構造等の確認書、長期優良住宅認定書の写し (修正前) カラー (修正後) 白黒可
50	2024/4/10	P.79	修正 ㊸長期使用構造等の確認書、長期優良住宅認定書の写し (修正前) カラー (修正後) 白黒可
51	2024/4/17	P.56	修正 ㊸性能証明書① ◀内窓▶性能証明書 (修正前)  (修正後) 

No	更新日	更新ページ	更新内容																					
52	2024/4/19	P.7, P.9, P.11	修正	文言修正 (修正前) ZEH住宅 (修正後) ZEH水準住宅																				
53	2024/4/19	P.11	修正	1-7 補助額 表内 注釈の位置を修正 (修正前) <table border="1" data-bbox="545 606 1412 752"> <thead> <tr> <th>補助対象事業(申請タイプ)</th> <th>補助額</th> </tr> </thead> <tbody> <tr> <td>(A) 注文住宅の新築</td> <td>長期優良住宅の場合：1戸あたり100万円*¹</td> </tr> <tr> <td>(B) 新築分譲住宅の購入</td> <td>ZEH水準住宅の場合：1戸あたり80万円*¹</td> </tr> <tr> <td>(C) リフォーム(戸別)</td> <td>実施する補助対象工事及び工事発注者の属性等に応じて5万円から60万円</td> </tr> <tr> <td>(D) リフォーム(一括)</td> <td>実施する補助対象工事に応じて1棟(建物)につき5万円から「20万円×総戸数」が上限*²</td> </tr> </tbody> </table> (修正後) <table border="1" data-bbox="545 853 1412 999"> <thead> <tr> <th>補助対象事業(申請タイプ)</th> <th>補助額</th> </tr> </thead> <tbody> <tr> <td>(A) 注文住宅の新築</td> <td>長期優良住宅の場合：1戸あたり100万円*¹</td> </tr> <tr> <td>(B) 新築分譲住宅の購入</td> <td>ZEH水準住宅の場合：1戸あたり80万円*¹</td> </tr> <tr> <td>(C) リフォーム(戸別)</td> <td>実施する補助対象工事及び工事発注者の属性等に応じて5万円から60万円*²</td> </tr> <tr> <td>(D) リフォーム(一括)</td> <td>実施する補助対象工事に応じて1棟(建物)につき5万円から「20万円×総戸数」が上限</td> </tr> </tbody> </table>	補助対象事業(申請タイプ)	補助額	(A) 注文住宅の新築	長期優良住宅の場合：1戸あたり100万円* ¹	(B) 新築分譲住宅の購入	ZEH水準住宅の場合：1戸あたり80万円* ¹	(C) リフォーム(戸別)	実施する補助対象工事及び工事発注者の属性等に応じて5万円から60万円	(D) リフォーム(一括)	実施する補助対象工事に応じて1棟(建物)につき5万円から「20万円×総戸数」が上限* ²	補助対象事業(申請タイプ)	補助額	(A) 注文住宅の新築	長期優良住宅の場合：1戸あたり100万円* ¹	(B) 新築分譲住宅の購入	ZEH水準住宅の場合：1戸あたり80万円* ¹	(C) リフォーム(戸別)	実施する補助対象工事及び工事発注者の属性等に応じて5万円から60万円* ²	(D) リフォーム(一括)	実施する補助対象工事に応じて1棟(建物)につき5万円から「20万円×総戸数」が上限
補助対象事業(申請タイプ)	補助額																							
(A) 注文住宅の新築	長期優良住宅の場合：1戸あたり100万円* ¹																							
(B) 新築分譲住宅の購入	ZEH水準住宅の場合：1戸あたり80万円* ¹																							
(C) リフォーム(戸別)	実施する補助対象工事及び工事発注者の属性等に応じて5万円から60万円																							
(D) リフォーム(一括)	実施する補助対象工事に応じて1棟(建物)につき5万円から「20万円×総戸数」が上限* ²																							
補助対象事業(申請タイプ)	補助額																							
(A) 注文住宅の新築	長期優良住宅の場合：1戸あたり100万円* ¹																							
(B) 新築分譲住宅の購入	ZEH水準住宅の場合：1戸あたり80万円* ¹																							
(C) リフォーム(戸別)	実施する補助対象工事及び工事発注者の属性等に応じて5万円から60万円* ²																							
(D) リフォーム(一括)	実施する補助対象工事に応じて1棟(建物)につき5万円から「20万円×総戸数」が上限																							